

KLOTEN / DÜBENDORF

GRUNDEIGENTÜMER /  
BAUHERRSCHAFT

PROJEKTVERFASSER

RITA UND LEO ISLER, GERLISBERG 18, 8302 KLOTEN

UM- UND AUSBAU BAUERNHAUS

GRUNDRISS ERDGESCHOSS

09.05.2014 / boe

PLAN NR 0100-001 1:100 A3

LEGENDE

BESTEHEND



ABBRUCH



NEU



Best. Wohnung

GRUNDRISS OBERGESCHOSS



KLOTEN / DÜBENDORF

GRUNDEIGENTÜMER /  
BAUHERRSCHAFT

PROJEKTVERFASSER

RITA UND LEO ISLER, GERLISBERG 18, 8302 KLOTEN

UM- UND AUSBAU BAUERNHAUS

GRUNDRISS OBERGESCHOSS

09.05.2014 / boe

PLAN NR 0100-002 1:100 A3

LEGENDE

BESTEHEND



ABBRUCH




NEU



SCHNIDER+BÖCKLI GmbH  
ARCHITEKTUR +  
BAULEITUNG  
STÄGENBUCKSTRASSE 8B  
8600 DÜBENDORF

TEL. 044 822 20 02  
FAX 044 822 20 03  
admin@ms2b.ch

GRUNDRISS 1. DACHGESCHOSS

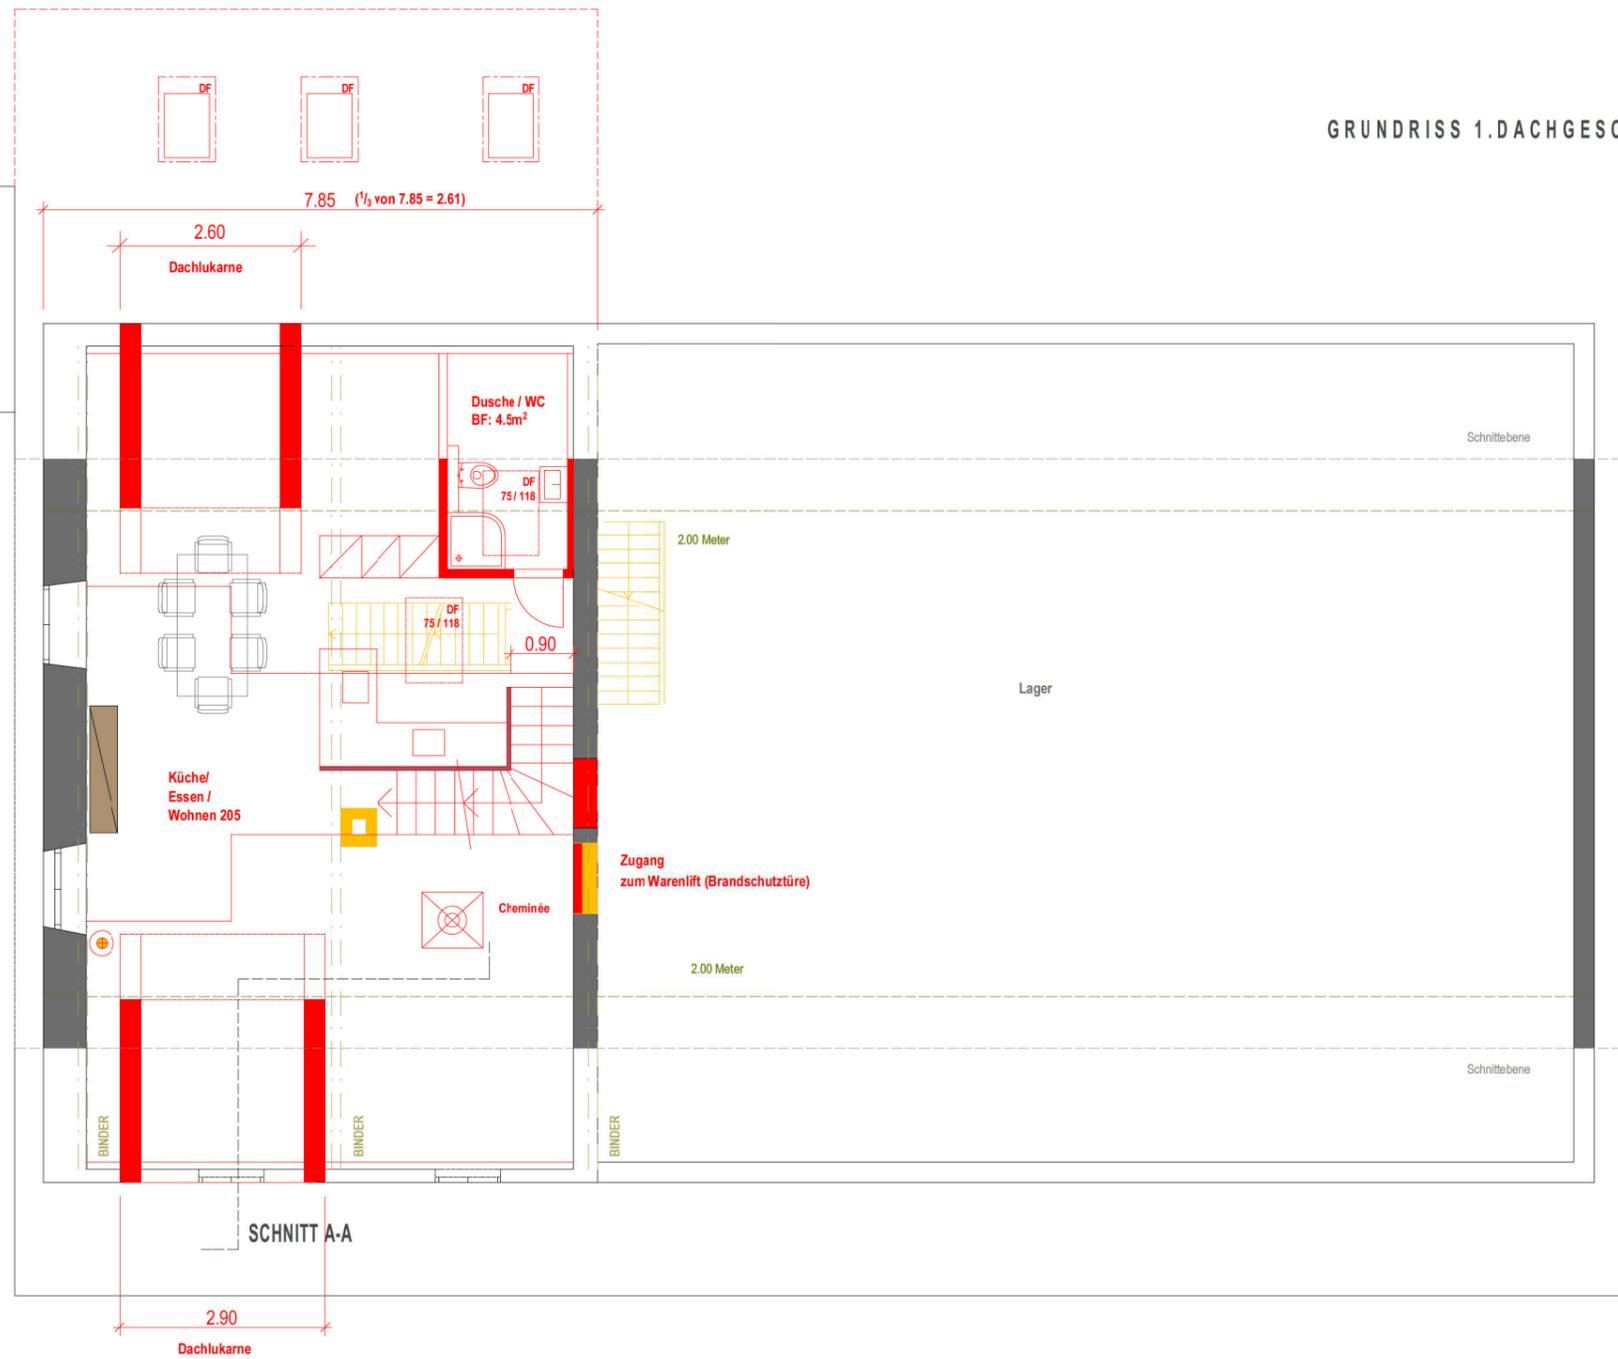

KLOTEN / DÜBENDORF

GRUNDEIGENTÜMER /  
BAUHERRSCHAFT

PROJEKTVERFASSEN

RITA UND LEO ISLER, GERLISBERG 18, 8302 KLOTEN

UM- UND AUSBAU BAUERNHAUS

GRUNDRISS 1. DACHGESCHOSS

09.05.2014 / boe

PLAN NR 0100-003 1:100 A3

LEGENDE

BESTEHEND




ABBRUCH




NEU



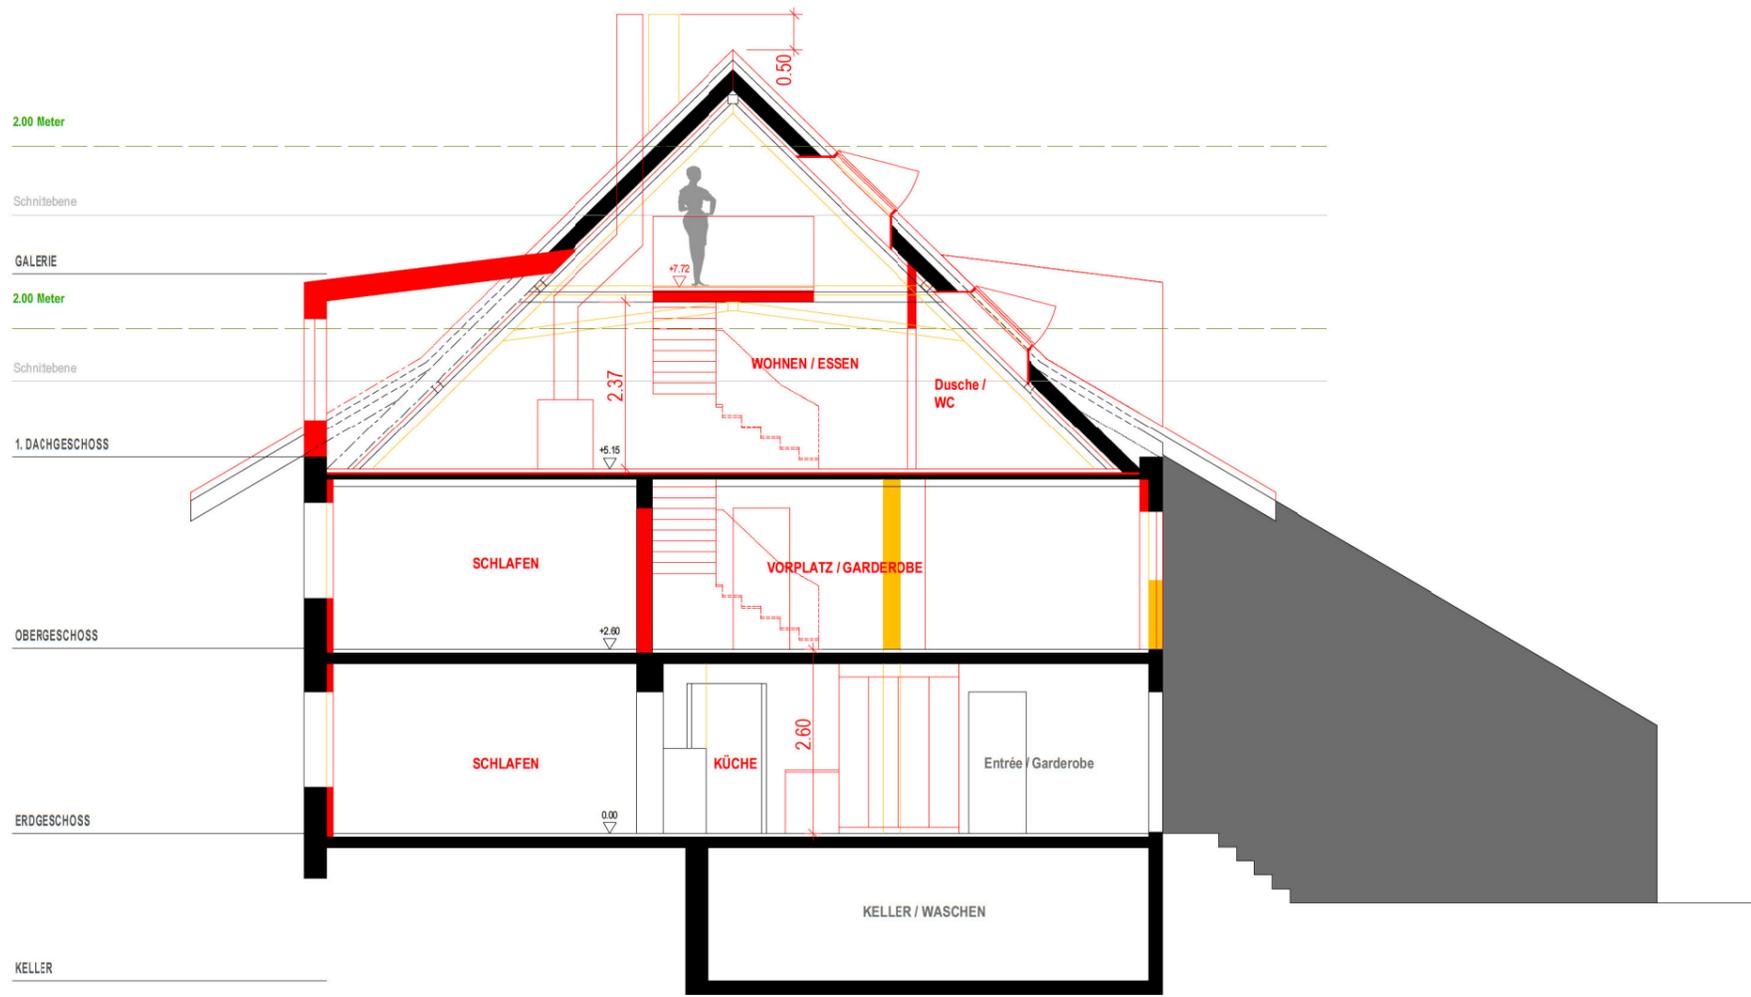

SCHNITT A-A

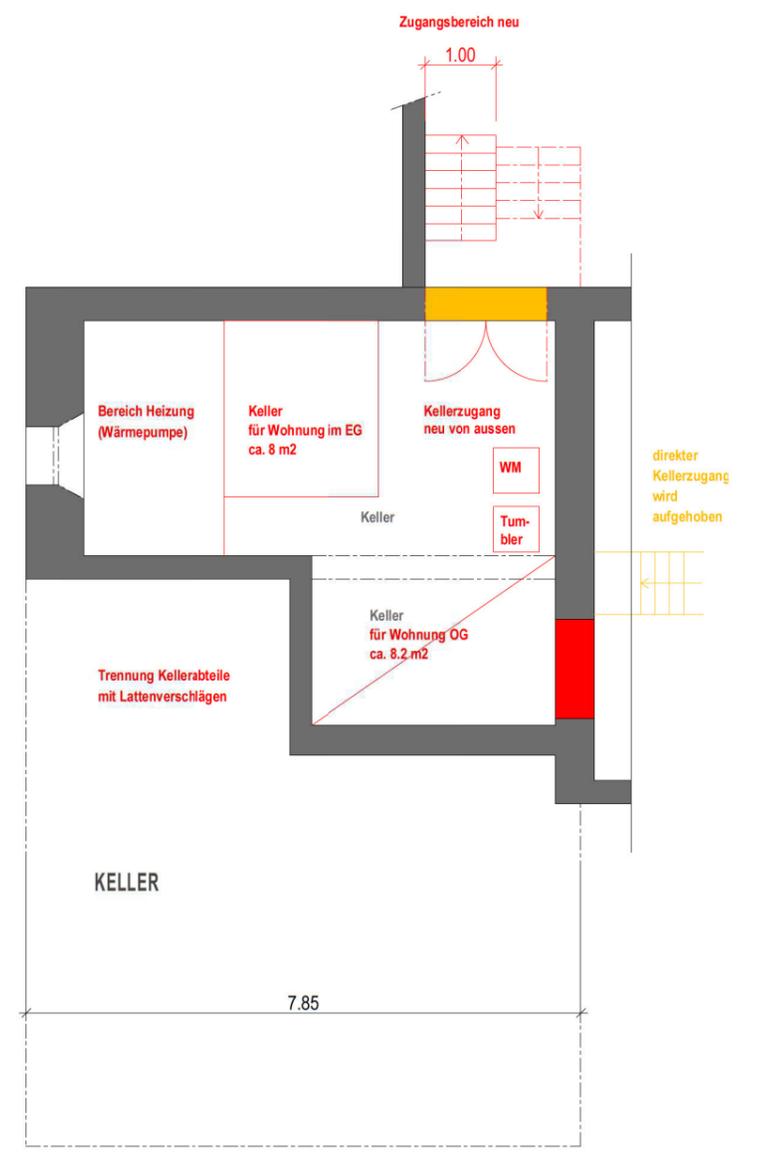

KLOTEN / DÜBENDORF

---

GRUNDEIGENTÜMER /  
BAUHERRSCHAFT

---

PROJEKTVERFASSER

---

RITA UND LEO ISLER, GERLISBERG 18, 8302 KLOTEN

---

UM- UND AUSBAU BAUERNHAUS

---

SCHNITT A-A, GRUNDRISS KELLER

---


09.05.2014 / boe

---


PLAN NR 0100-004 1:100 A3

- LEGENDE
- BESTEHEND
  - ABBRUCH
  - NEU

SCHNIDER+BÖCKLI GmbH  
ARCHITEKTUR +  
BAULEITUNG  
STÄGENBUCKSTRASSE 8B  
8600 DÜBENDORF  
TEL. 044 822 20 02  
FAX 044 822 20 03  
admin@ms2b.ch

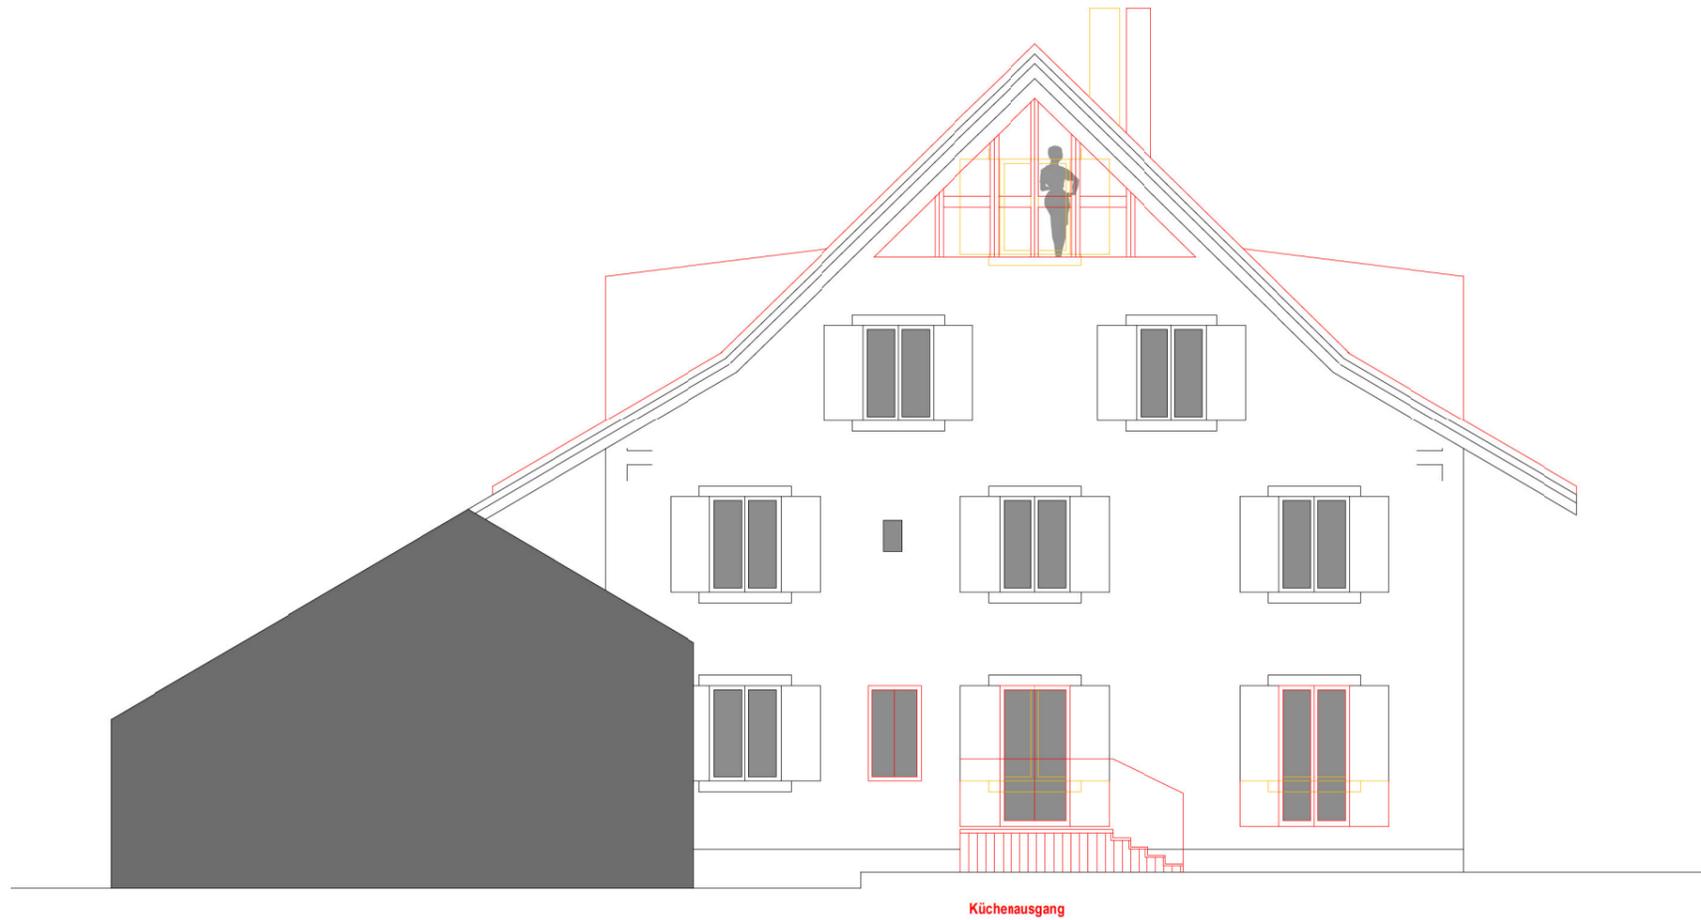

ANSICHT SÜDWEST

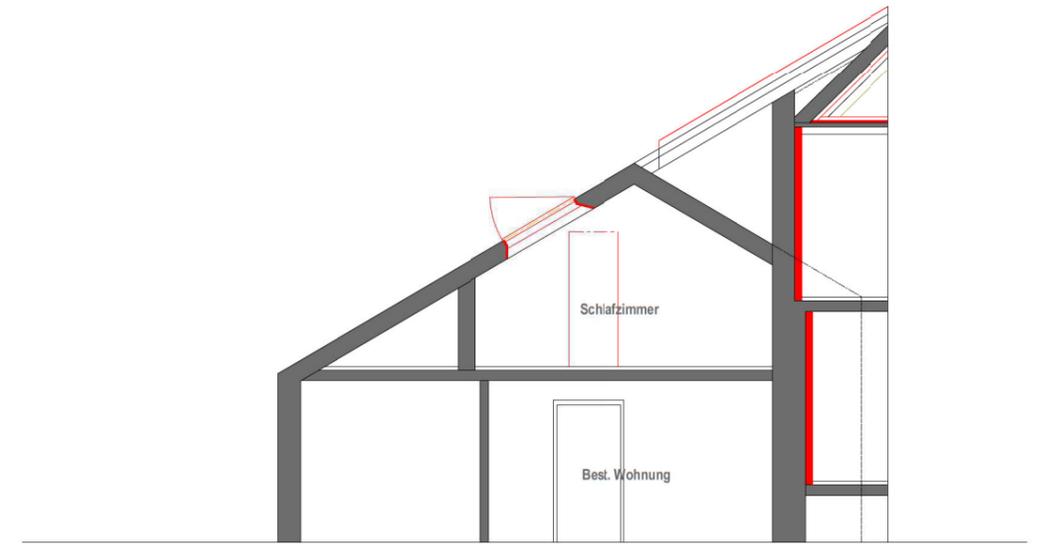

SCHNITT BEST. WOHNUNG

KLOTEN / DÜBENDORF

GRUNDEIGENTÜMER /  
BAUHERRSCHAFT

PROJEKTVERFASSER

RITA UND LEO ISLER, GERLISBERG 18, 8302 KLOTEN

UM- UND AUSBAU BAUERNHAUS

ANSICHT SÜDWEST, SCHNITT BEST. WOHNUNG, GRUNDRISS GALERIE

09.05.2014 / boe

PLAN NR 0100-006 1:100 A3

LEGENDE


BESTEHEND



ABBRUCH




NEU

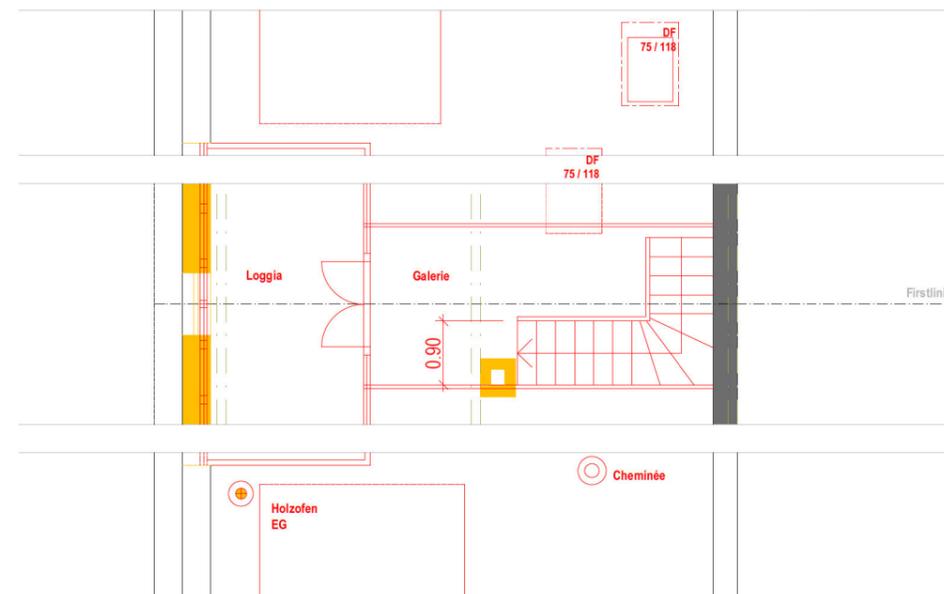

GRUNDRISS GALERIE

SCHNIDER+BÖCKLI GmbH  
ARCHITEKTUR +  
BAULEITUNG  
STÄGENBUCKSTRASSE 8B  
8600 DÜBENDORF  
TEL. 044 822 20 02  
FAX 044 822 20 03  
admin@ms2b.ch

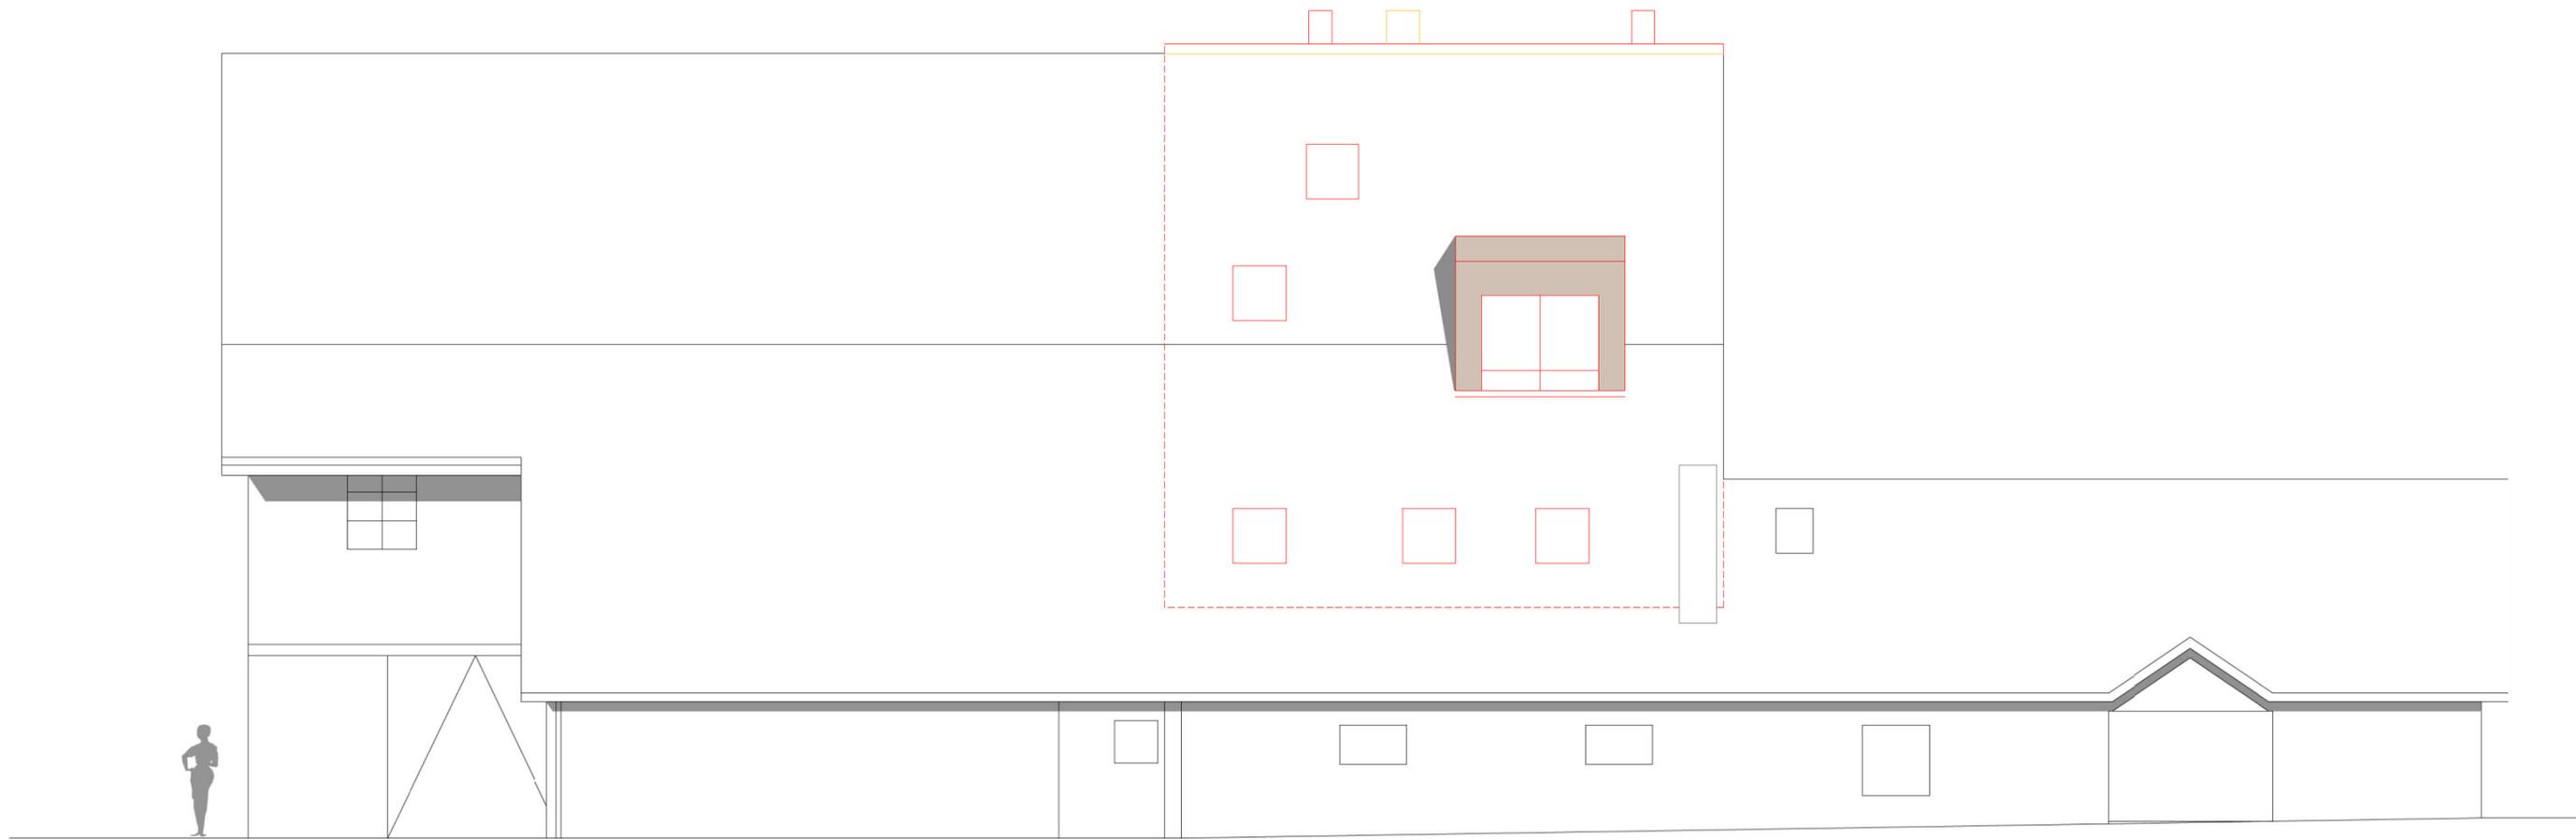

ANSICHT NORDWEST

KLOTEN / DÜBENDORF

GRUNDEIGENTÜMER /  
BAUHERRSCHAFT

PROJEKTVERFASSER

RITA UND LEO ISLER, GERLISBERG 18, 8302 KLOTEN

UM- UND AUSBAU BAUERNHAUS

ANSICHT NORDWEST

09.05.2014 / boe

PLAN NR 0100-005 1:100 A3

LEGENDE

BESTEHEND




ABBRUCH



NEU



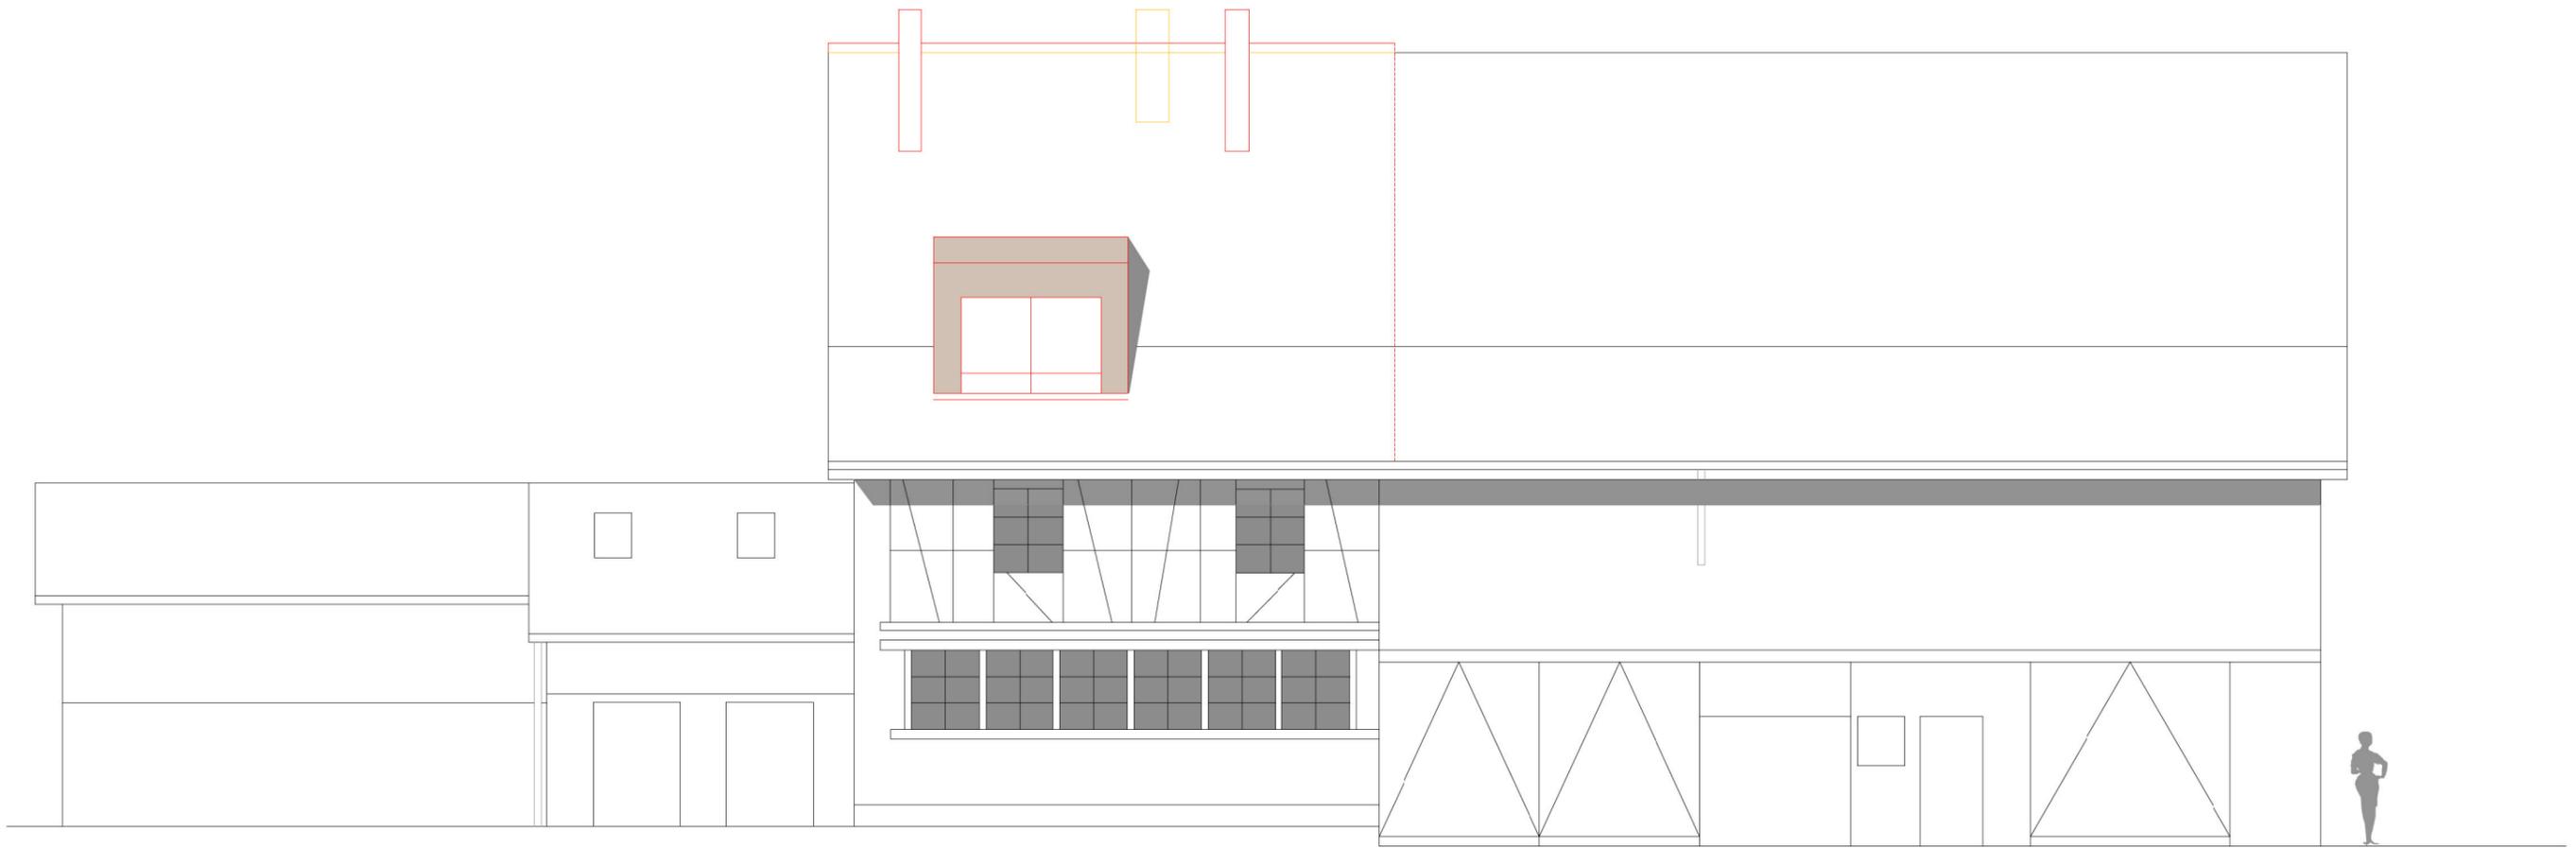

ANSICHT SÜDOST

KLOTEN / DÜBENDORF

---

GRUNDEIGENTÜMER /  
BAUHERRSCHAFT

---

PROJEKTVERFASSER

---

RITA UND LEO ISLER, GERLISBERG 18, 8302 KLOTEN

---

UM- UND AUSBAU BAUERNHAUS

---

ANSICHT SÜDOST

---

09.05.2014 / boe

---

PLAN NR 0100-007 1:100 A3

---

LEGENDE

BESTEHEND



ABBRUCH



NEU

