




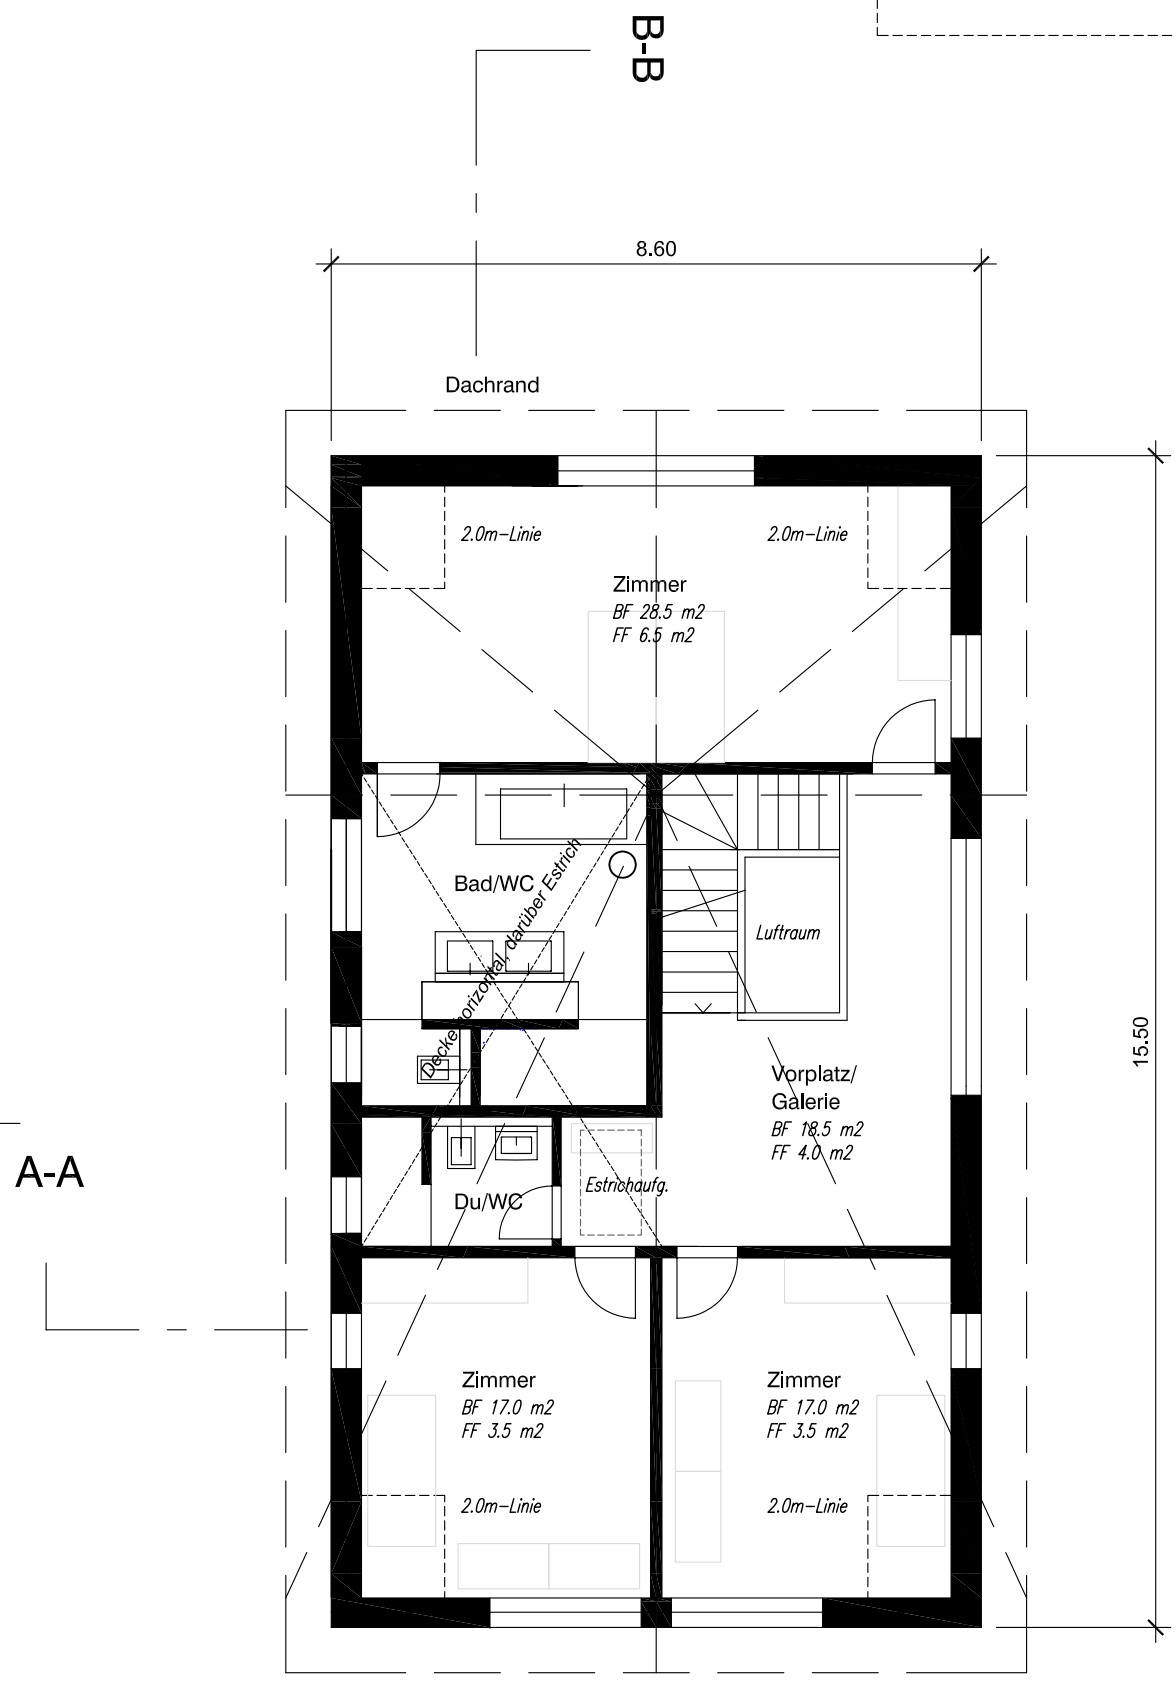


Dachgeschoss /
Dachaufsicht

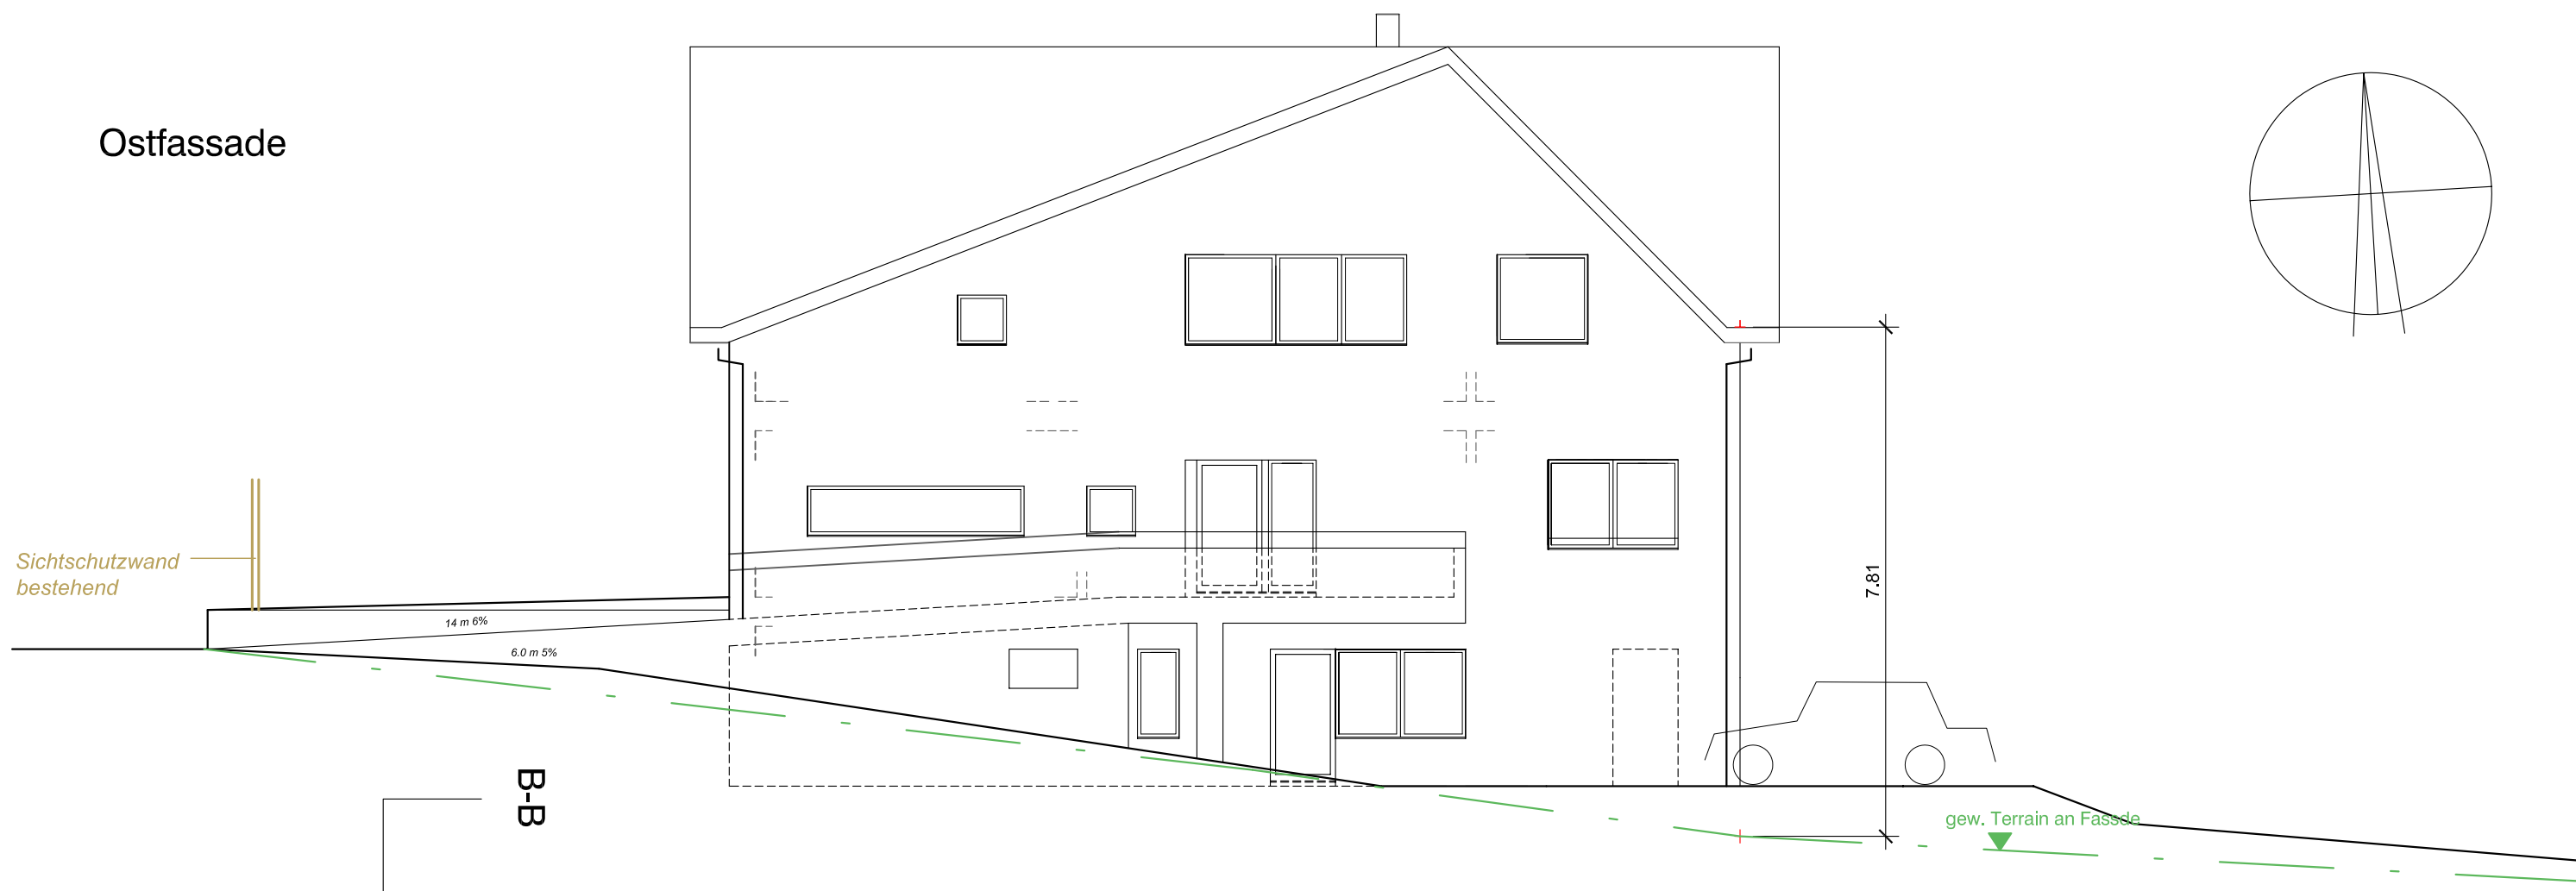

Nordfassade

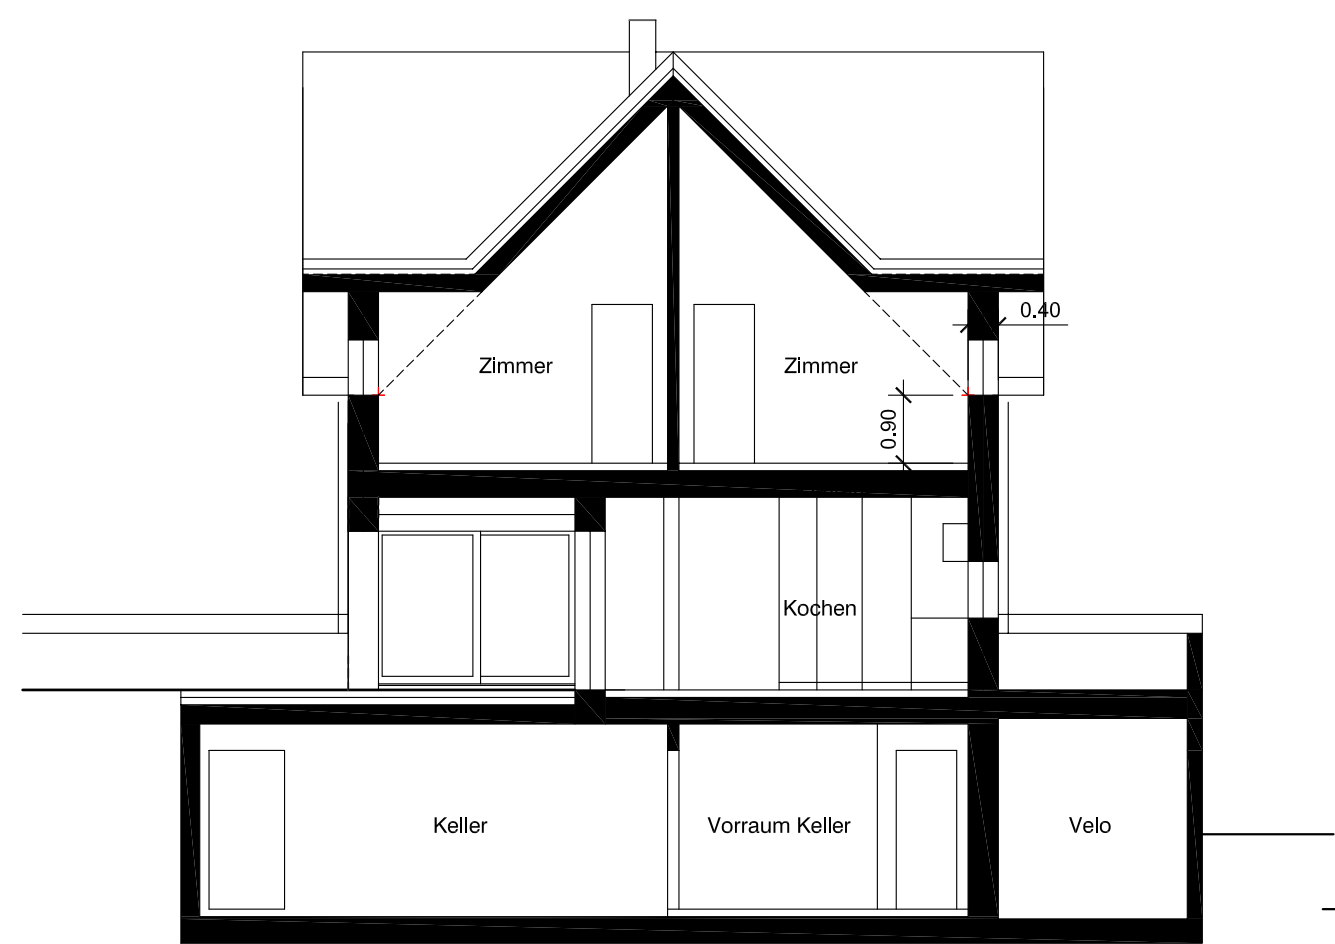

Schnitt A-A

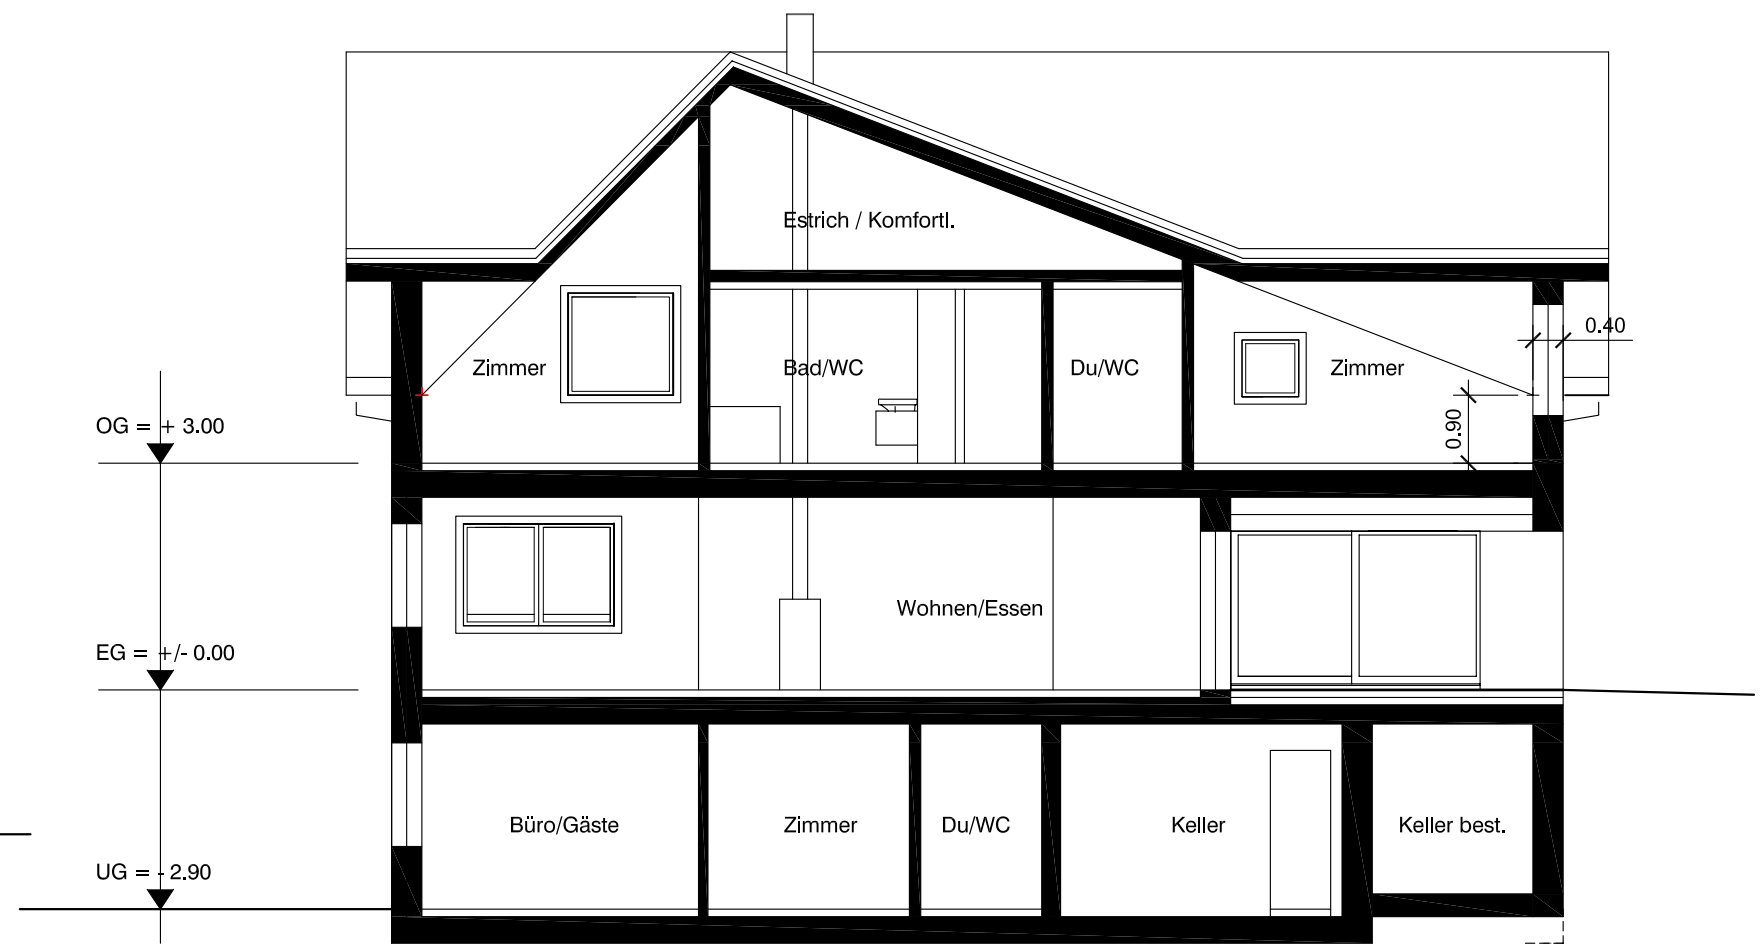

Schnitt B-B

SCHNIEDER + BÖCKL GmbH
ARCHITEKTUR +
BAULEITUNG
STÄUBENBUCKSTRASSE 8B
8600 DÜBENDORF
TEL: 044 822 20 02
FAX: 044 822 20 03
admin@msb.ch

ABBRUCH / NEUBAU EFH, ALTE GFENNSTRASSE 75, 8600 DÜBENDORF
MONIKA UND THOMAS MAIER, ALTE GFENNSTRASSE 75, 8600 DÜBENDORF
Dachgeschoss, Ost- /Nordfassade, A-A, B-B
PLAN NR 0100-003 1:100 Datum 19.02.2013 /boe

Stand Baueingabe
19. 02. 2013

DÜBENDORF,
GRUNDEIGENTÜMER /
BAUHERR
PROJEKTVERFASSER

Südfassade

Strassenniveau - 0.80 bis - 1.06 m

Maschenrandzaun, best.

Hecke / Sträucher

Hecke / Sträucher

B-B

Wiese / Garten

Zonengrenze

Kat.Nr. 16691

Gemüsegarten

Wohnen
BF 28.5 m²
FF 13.5 m²

Essen
BF 25.0 m²
FF 9.5 m²

Entrée

Hauszugang

Verbundsteine

Gefällsbruch

4.50

15%

Verbundsteine

A-A

Erdgeschoss und Umgebung

RRB Nr. 269 / 1944

Kat.Nr. 12034

Wiese

Sichtschutzwand bestehend

best. Mauer Höhe ca. 60 cm, neu 80cm

Ein-/Ausfahrt

GRUNDEIGENTÜMER /
BAUHERR

PROJEKTVERFASSER

ABBRUCH / NEUBAU EFH, ALTE GFENNSTRASSE 75, 8600 DÜBENDORF
MONIKA UND THOMAS MAIER, ALTE GFENNSTRASSE 75, 8600 DÜBENDORF

Erdgeschoss und Umgebung, Südfassade



PLAN NR 0100-002 1:100

Datum 19.02.2013 /boe

Stand Baueingabe
19. 02. 2013

SCHNIDER+BÜCKLI GmbH
ARCHITEKTUR +
BAULEITUNG
STÄUBENSTRASSE 88
8600 DÜBENDORF
TEL. 044 822 20 02
FAX 044 822 20 03
admin@msb.ch

Westfassade

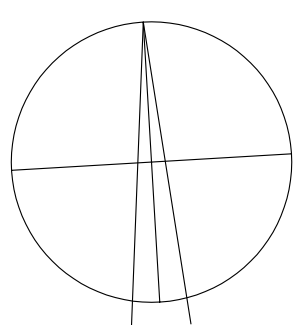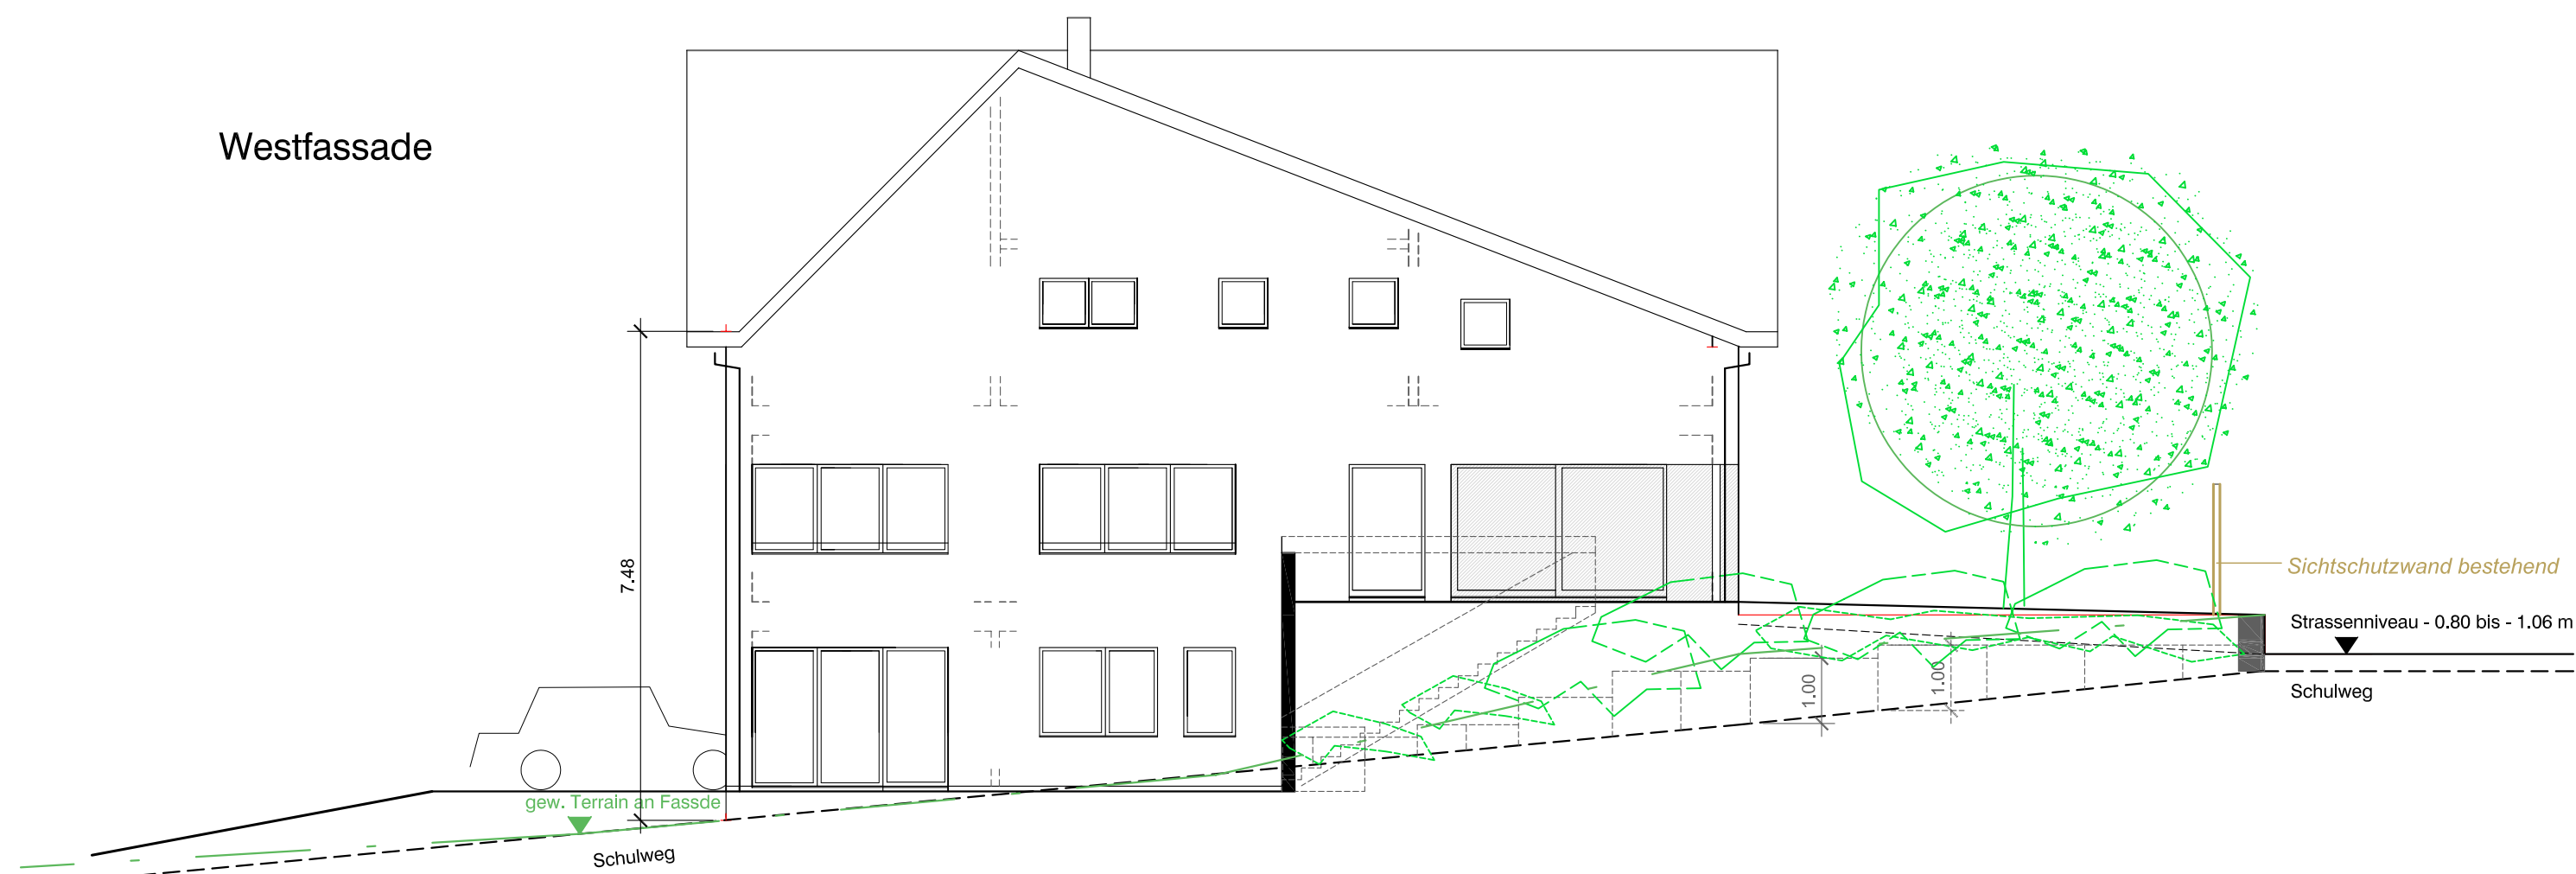

Schnitt B-B

Hecke / Sträucher

Wiese / Garten

Zonengrenze

Kat.Nr. 16691

A-A

RRB Nr. 269 / 1944

Untergeschoss

Kat.Nr. 12034

DÜBENDORF,

GRUNDEIGENTÜMER /
BAUHERR

PROJEKTVERFASSEN

SCHNIDER+BÖCKL GmbH
ARCHITEKTUR +
BAULEITUNG
STÄGENBUCKSTRASSE 8B
8600 DÜBENDORF

TEL. 044 822 20 02
FAX 044 822 20 03
admin@ms2b.ch

ABBRUCH / NEUBAU EFH, ALTE GFENNSTRASSE 75, 8600 DÜBENDORF
MONIKA UND THOMAS MAIER, ALTE GFENNSTRASSE 75, 8600 DÜBENDORF

Untergeschoss, Westfassade

PLAN NR	0100-001	1:100
---------	----------	-------

Datum 19.02.2013 /boe

Stand Baueingabe
19. 02. 2013