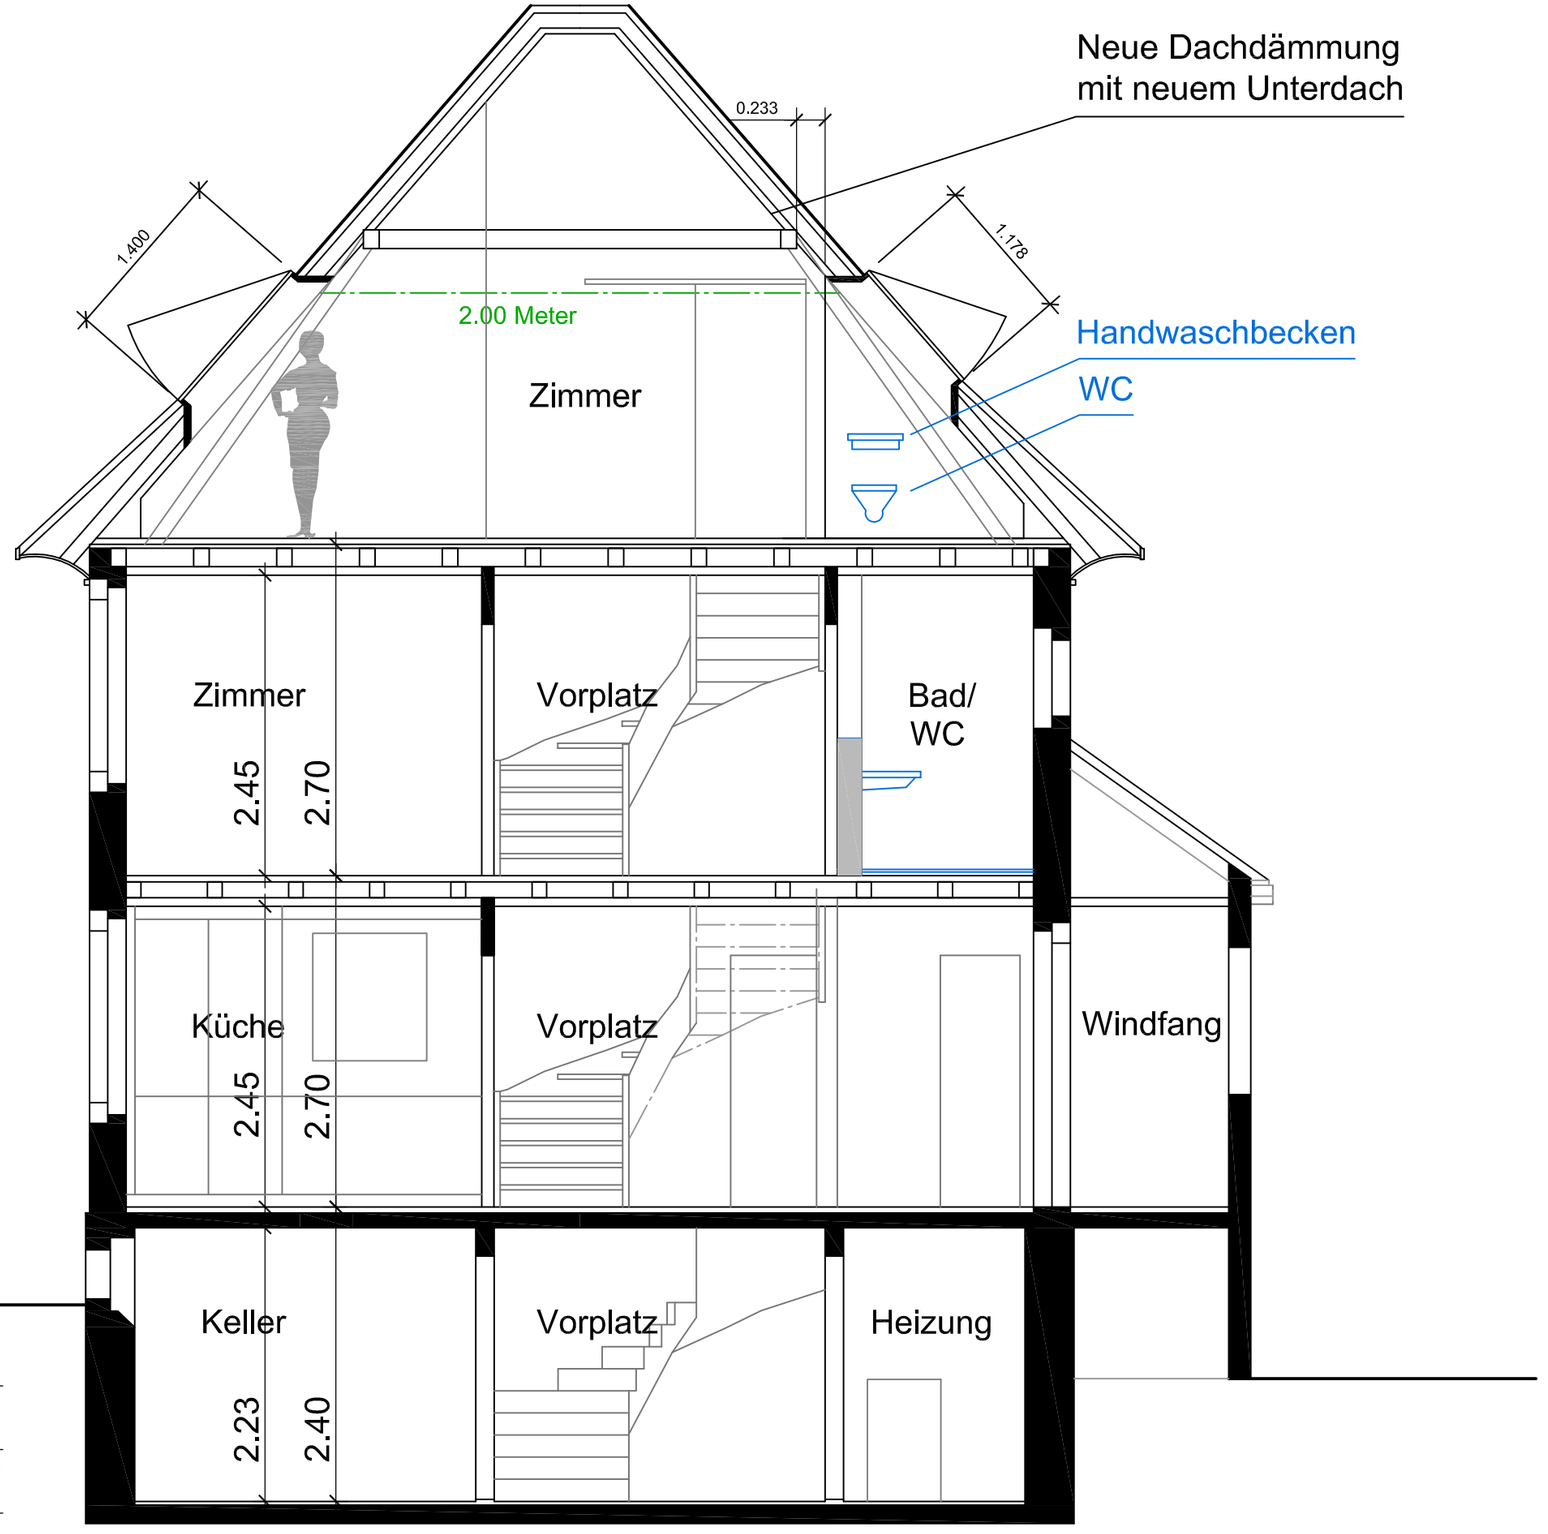

Einbauspots

Sanitär

Lüftung

Heizung

Rev. Datum
~~24.08.16~~
30.11.16

Umbau EFH, Tödistrasse 15, 8304 Wallisellen Bauherrschaft: Familie Anne Müller und Jan Grimm, Bürglistrasse 16, 8600 Dübendor f		Datum 20.07.16	gez boe
AUSFÜHRUNG **Schnitt**		Mst 1:50	Plangrösse A3
Schnider und Böckli GmbH Stägenbuckstrasse 8b	Architektur + Bauleitung 8600 Dübendorf tel 044 822 20 02 admin@ms2b.ch fax 044 822 20 03	Plan Nr. 1:50 - 05	

Schnitt A-A

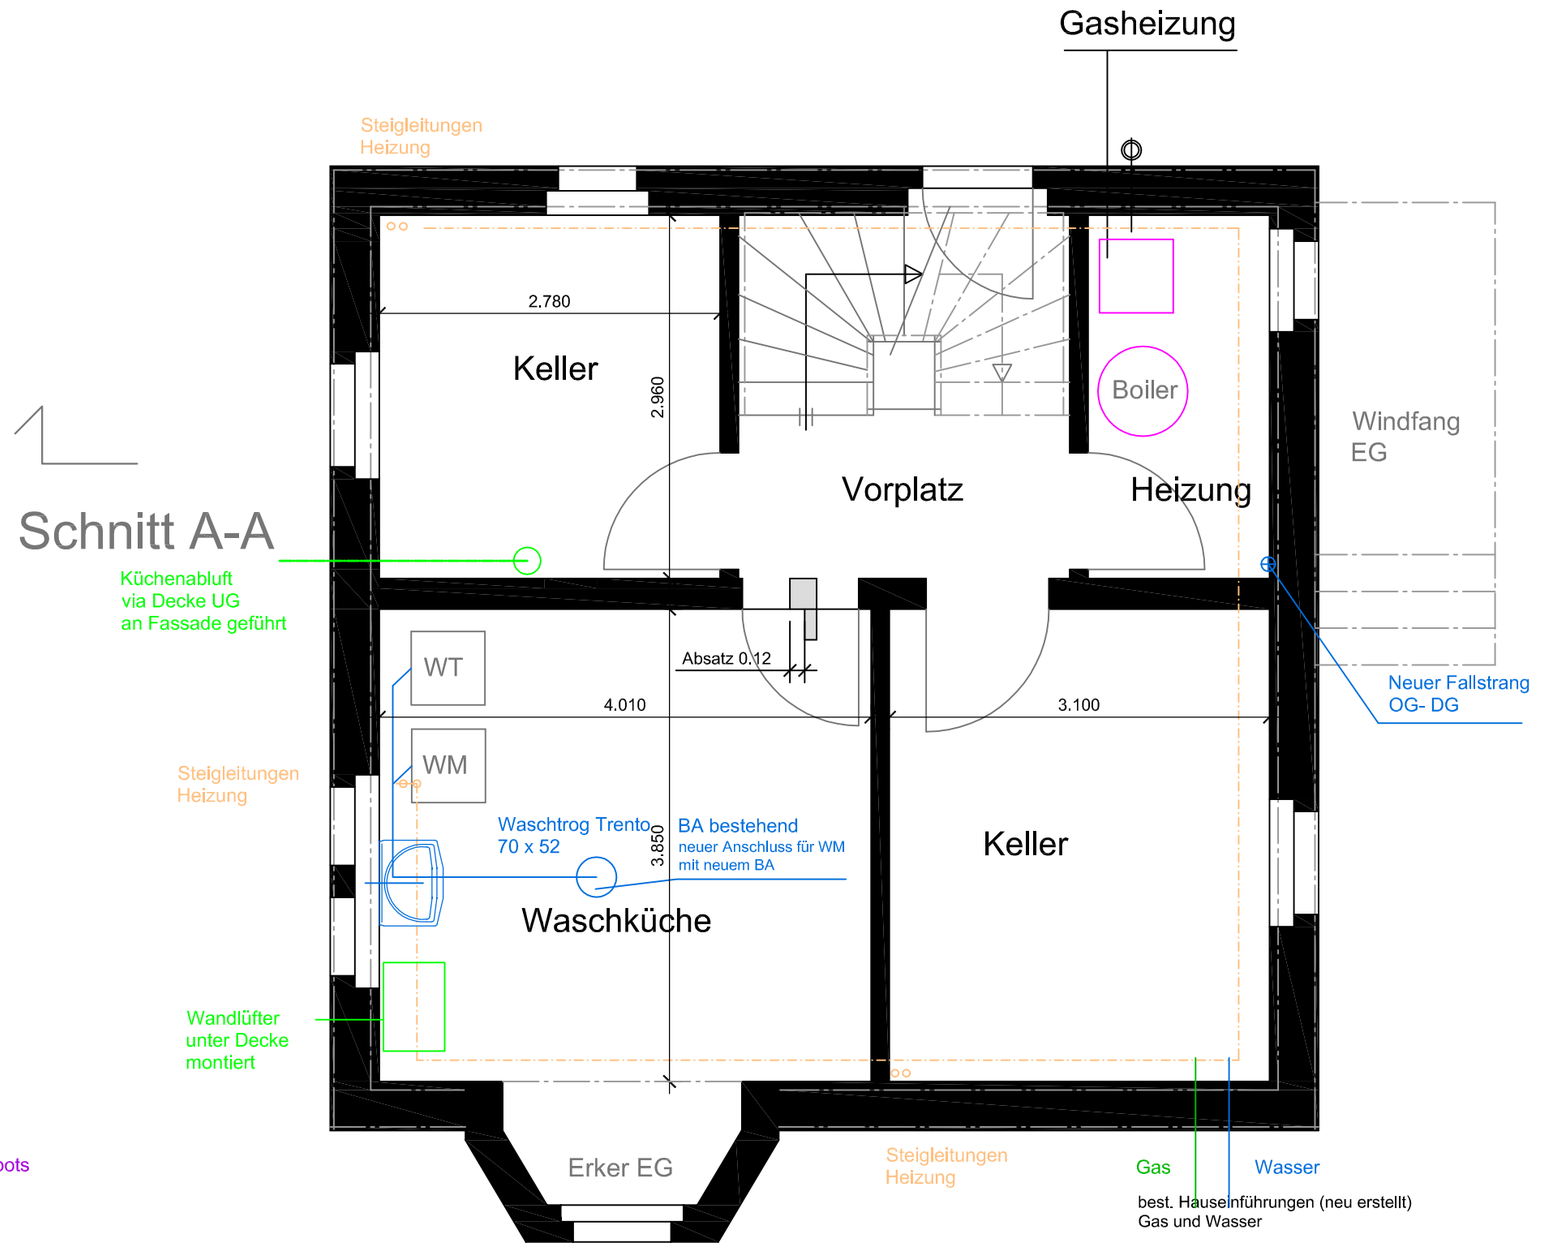

Einbauspots

Sanitär

Lüftung

Heizung

Rev. Datum
10.08.16

Rev. Datum
24.08.16
30.11.16

Umbau EFH, Tödistrasse 15, 8304 Wallisellen Bauherrschaft: Familie Anne Müller und Jan Grimm, Bürglistrasse 16, 8600 Dübendor f		Datum 20.07.16	gez boe
AUSFÜHRUNG **Grundriss Keller**		Mst 1:50	Plangrösse A3
Schnider und Böckli GmbH Stägenbuckstrasse 8b	Architektur + Bauleitung 8600 Dübendorf tel 044 822 20 02 fax 044 822 20 03 admin@ms2b.ch	Plan Nr. 1:50 - 01	

Fenster EG/OG:
neu mit VSG-Glas
fest verschraubt

Höhe Brüstung:
100 cm

WC kurz 49cm
rimless

Installations-
vorwand auf
ca. Höhe 110cm

Neuer
Aussenwasserhahn
Aussenleuchte

Decke abgehängt

Steigleitungen
Heizung

Gartenausgang

Höhe Brüstung:
gem. Detail A

Schnitt A-A

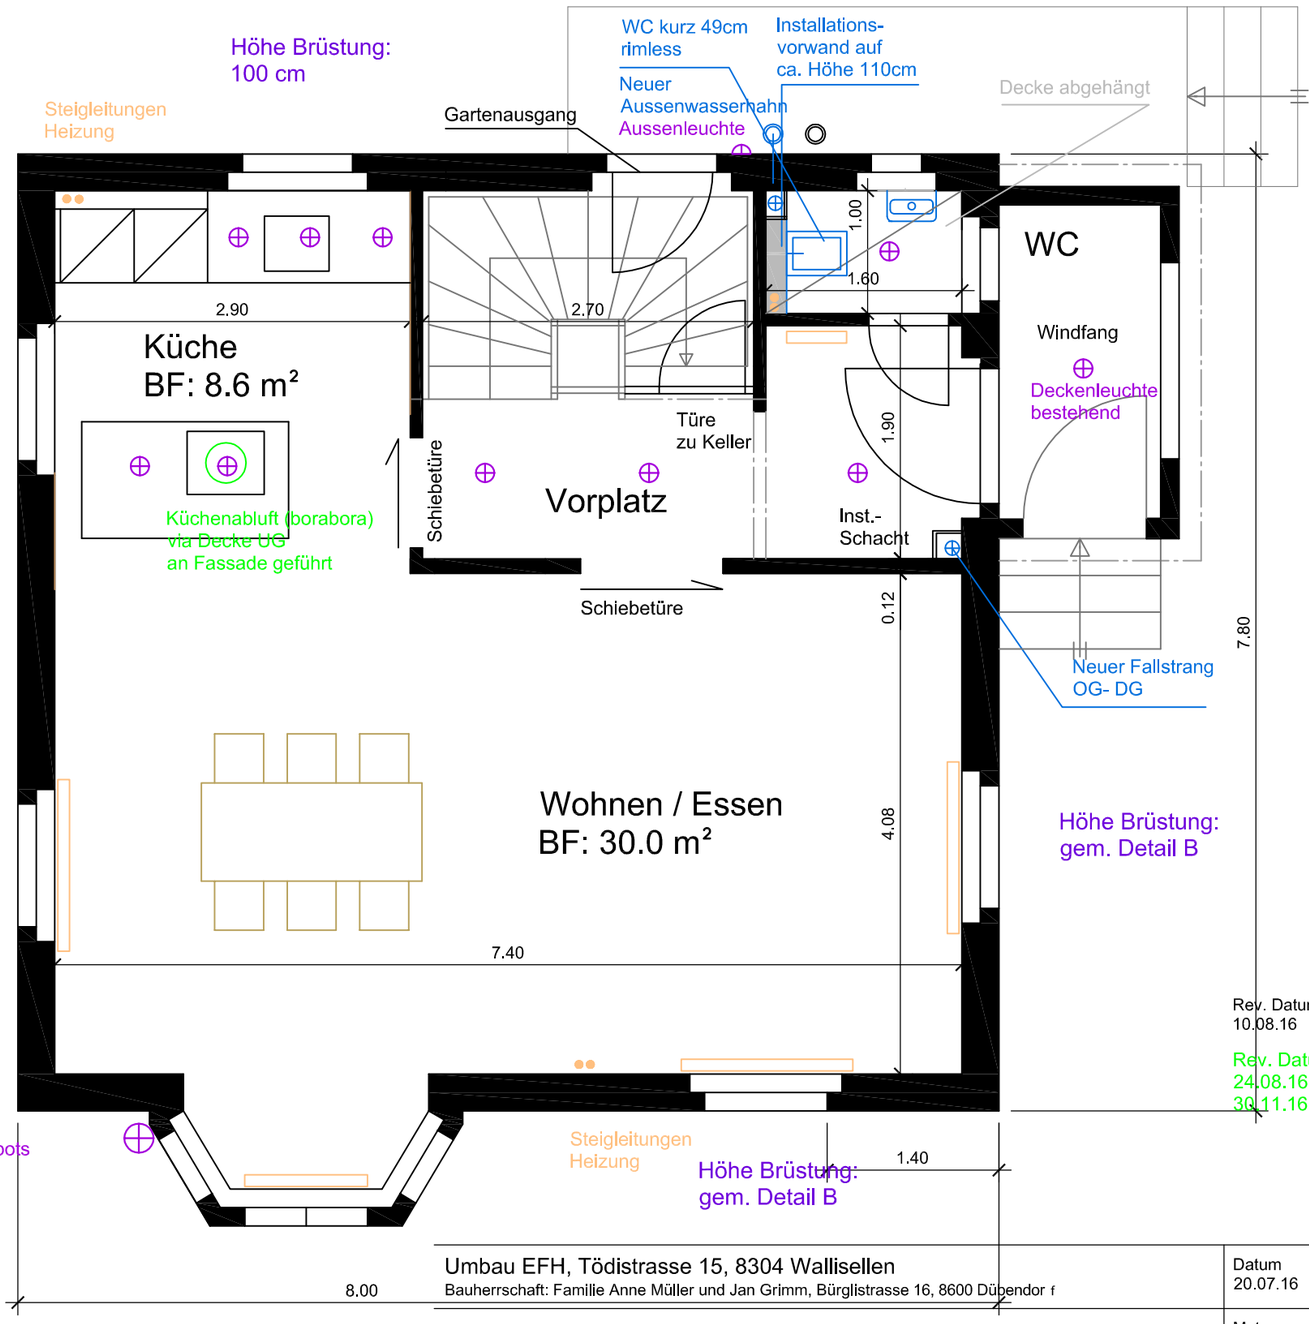

Rev. Datum
10.08.16

Rev. Datum
24.08.16
30.11.16

Höhe Brüstung:
gem. Detail B

Details Fensterbrüstungen
Bestehend = neu

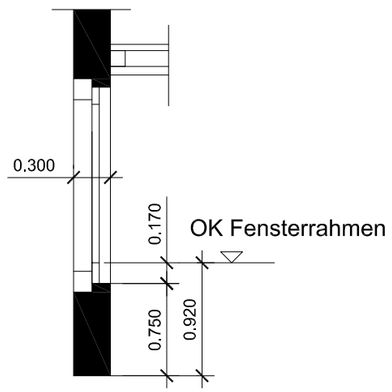

Detail A

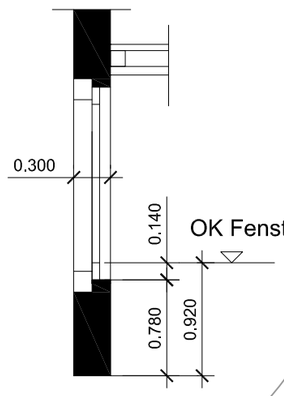

Detail B

Einbauspots

Sanitär

Lüftung

Heizung

Umbau EFH, Tödistrasse 15, 8304 Wallisellen Bauherrschaft: Familie Anne Müller und Jan Grimm, Bürglistrasse 16, 8600 Dübendorf		Datum 20.07.16	gez boe
AUSFÜHRUNG **Grundriss EG**		Mst 1:50	Plangrösse A3
Schnider und Böckli GmbH Stägenbuckstrasse 8b	Architektur + Bauleitung 8600 Dübendorf tel 044 822 20 02 fax 044 822 20 03 admin@ms2b.ch	Plan Nr. 1:50 - 02	

1 x Duschetasse 130 / 90 cm
Höhe 3.5 cm
1 x Duscharmatur mit
Rainshower

1 x WC, UP

1 x Lavabo 60 x 42
1 x Armatur
Spiegelschrank

Fenster EG/OG:
neu mit VSG-Glas
fest verschraubt

Installations-
Vorwand
raumhoch

Installations-
Vorwand
H ca. 110

Lüftungsgerät (Dusche OG)
für 1-Rohrsystem
an Decke über Duschezone
Abluftautomat mit Feuchtesteuerung
Abluft über Dach geführt

Steigleitungen
Heizung

Höhe Brüstung:
gem. Detail B

Schnitt A-A

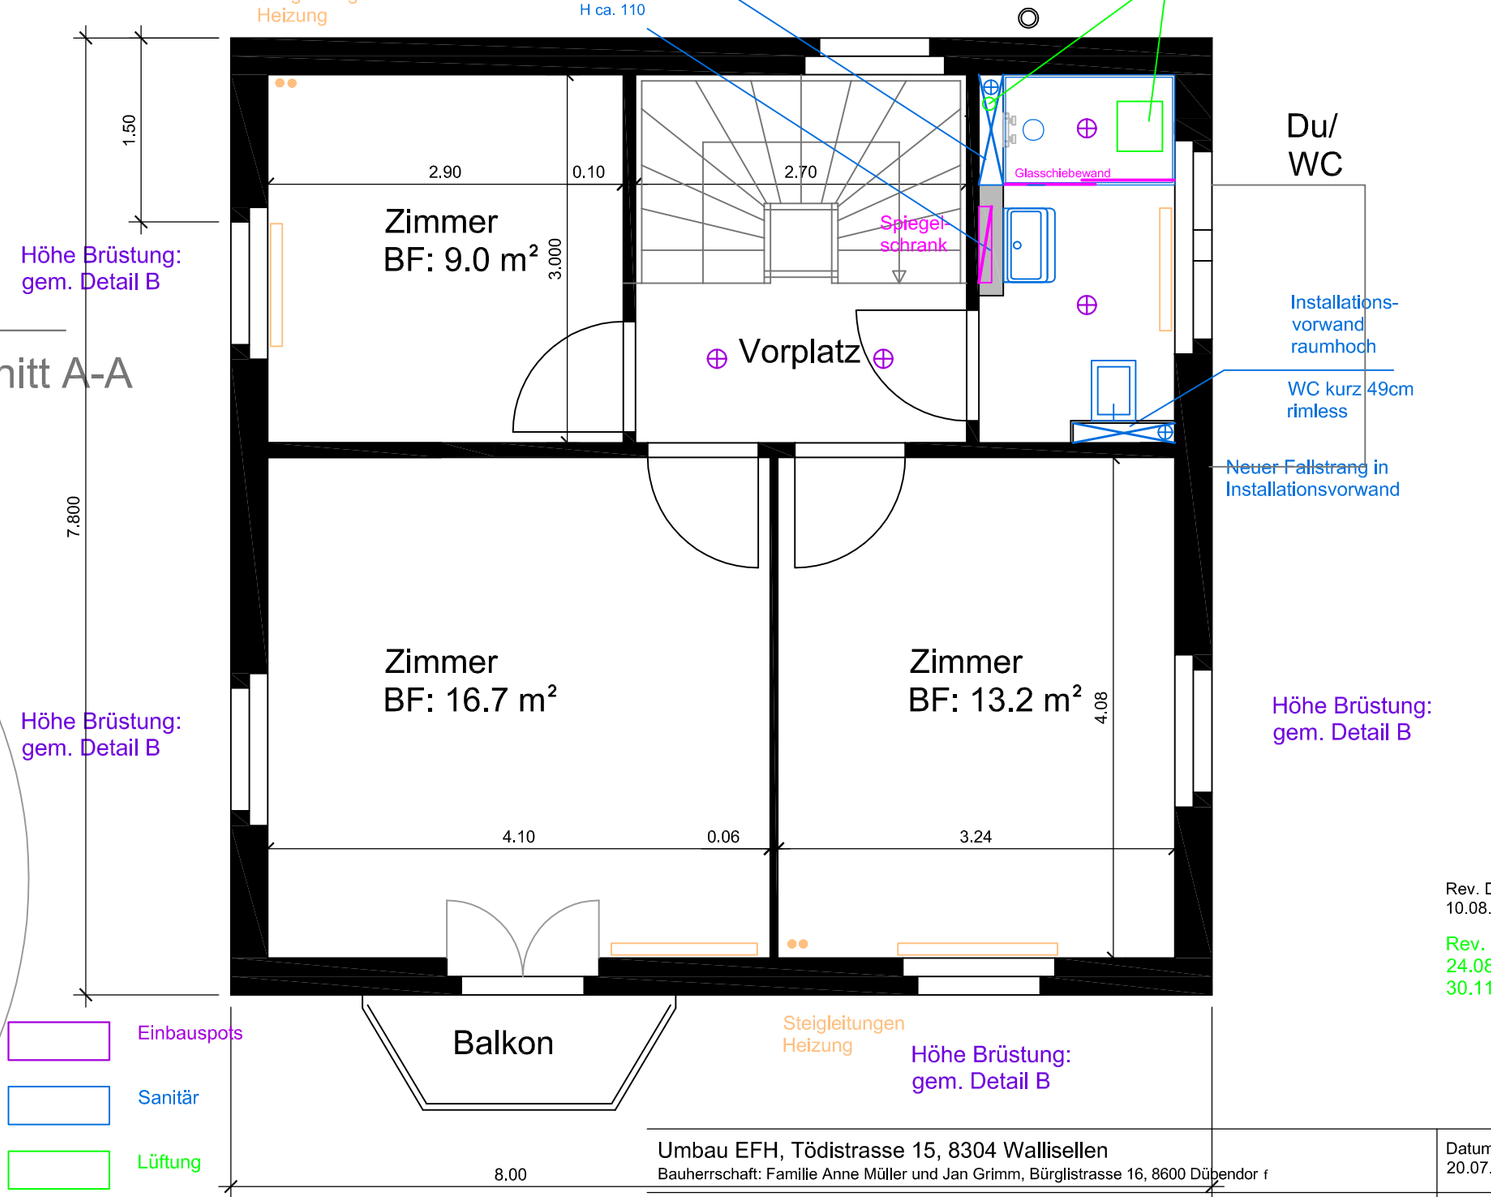

Höhe Brüstung:
gem. Detail B

Steigleitungen
Heizung

Höhe Brüstung:
gem. Detail B

Höhe Brüstung:
gem. Detail B

Einbauspots

Sanitär

Lüftung

Heizung

Rev. Datum
10.08.16

Rev. Datum
24.08.16
30.11.16

Details Fensterbrüstungen
Bestehend = neu

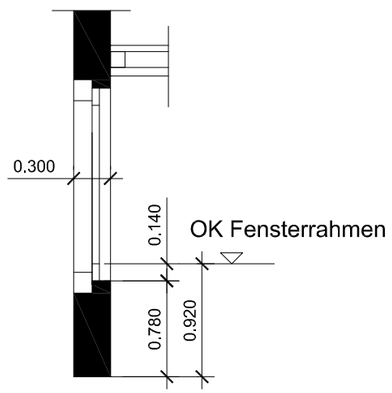

Detail B

Umbau EFH, Tödistrasse 15, 8304 Wallisellen Bauherrschaft: Familie Anne Müller und Jan Grimm, Bürglistrasse 16, 8600 Dübendorf		Datum 20.07.16	gez boe
AUSFÜHRUNG **Grundriss OG**		Mst 1:50	Plangrösse A3
Schnider und Böckli GmbH Stägenbuckstrasse 8b	Architektur + Bauleitung 8600 Dübendorf tel 044 822 20 02 admin@ms2b.ch fax 044 822 20 03	Plan Nr. 1:50 - 03	

8.00

1 x Badewanne
1 x Armatur

1 x WC Kurz 49 cm
rimeless, UP

1 x Handwaschbecken
1 x Armatur

2 DF 66 / 118
Zusammenbau
ohne Markisetten

Lüftungsgerät (WC DG)
für 1-Rohrsystem
an Decke über Duschezone
Abluftautomat mit Feuchtesteuerung
Abluft über Dach führen

Steigleitungen
Heizung

Konvektor

Abluft von
Dusche OG

Neu: Schiebetüre,
Durchgangsmass
90 cm

WC

Wandleuchte

Stomschiene
mit Einbauspots

neuer Fallstrang
DG - OG

3 DF 78 / 118
Markisetten
manuell

7.80

Zimmer
BF: 48.5 m²

2.00 Meter

Höhe Brüstung:
gem. Detail C

Badewanne
3-seitig frei
Längsseite zu Dachschräge
mit horizontaler Ablage
und Armartur
(geschlossener Bereich für
Installationen)

Abluftautomat bei
Badewanne =
"Zimmerlüftung"

3 DF 78 / 140
Zusammenbau
Markisetten manuell

Schnitt A-A

Details Fensterbrüstungen
Neue Absturzsicherung

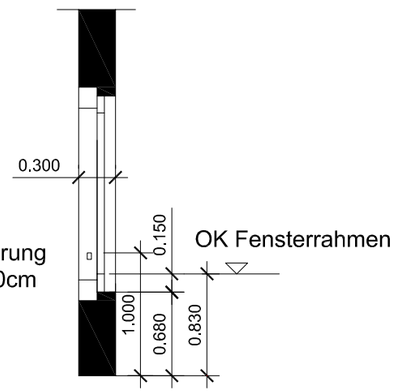

Detail C

Einbauspots

Sanitär

Lüftung

Heizung

Steigleitungen
Heizung

Rev. Datum
24.08.16
30.11.16

Umbau EFH, Tödistrasse 15, 8304 Wallisellen Bauherrschaft: Familie Anne Müller und Jan Grimm, Bürglistrasse 16, 8600 Dübendor f	Datum 20.07.16	gez boe
AUSFÜHRUNG **Grundriss DG**	Mst 1:50	Plangrösse A3
Schnider und Böckli GmbH Stägenbuckstrasse 8b Architektur + Bauleitung 8600 Dübendorf tel 044 822 20 02 admin@ms2b.ch fax 044 822 20 03	Plan Nr. 1:50 - 04	