






Ansicht West 1:100

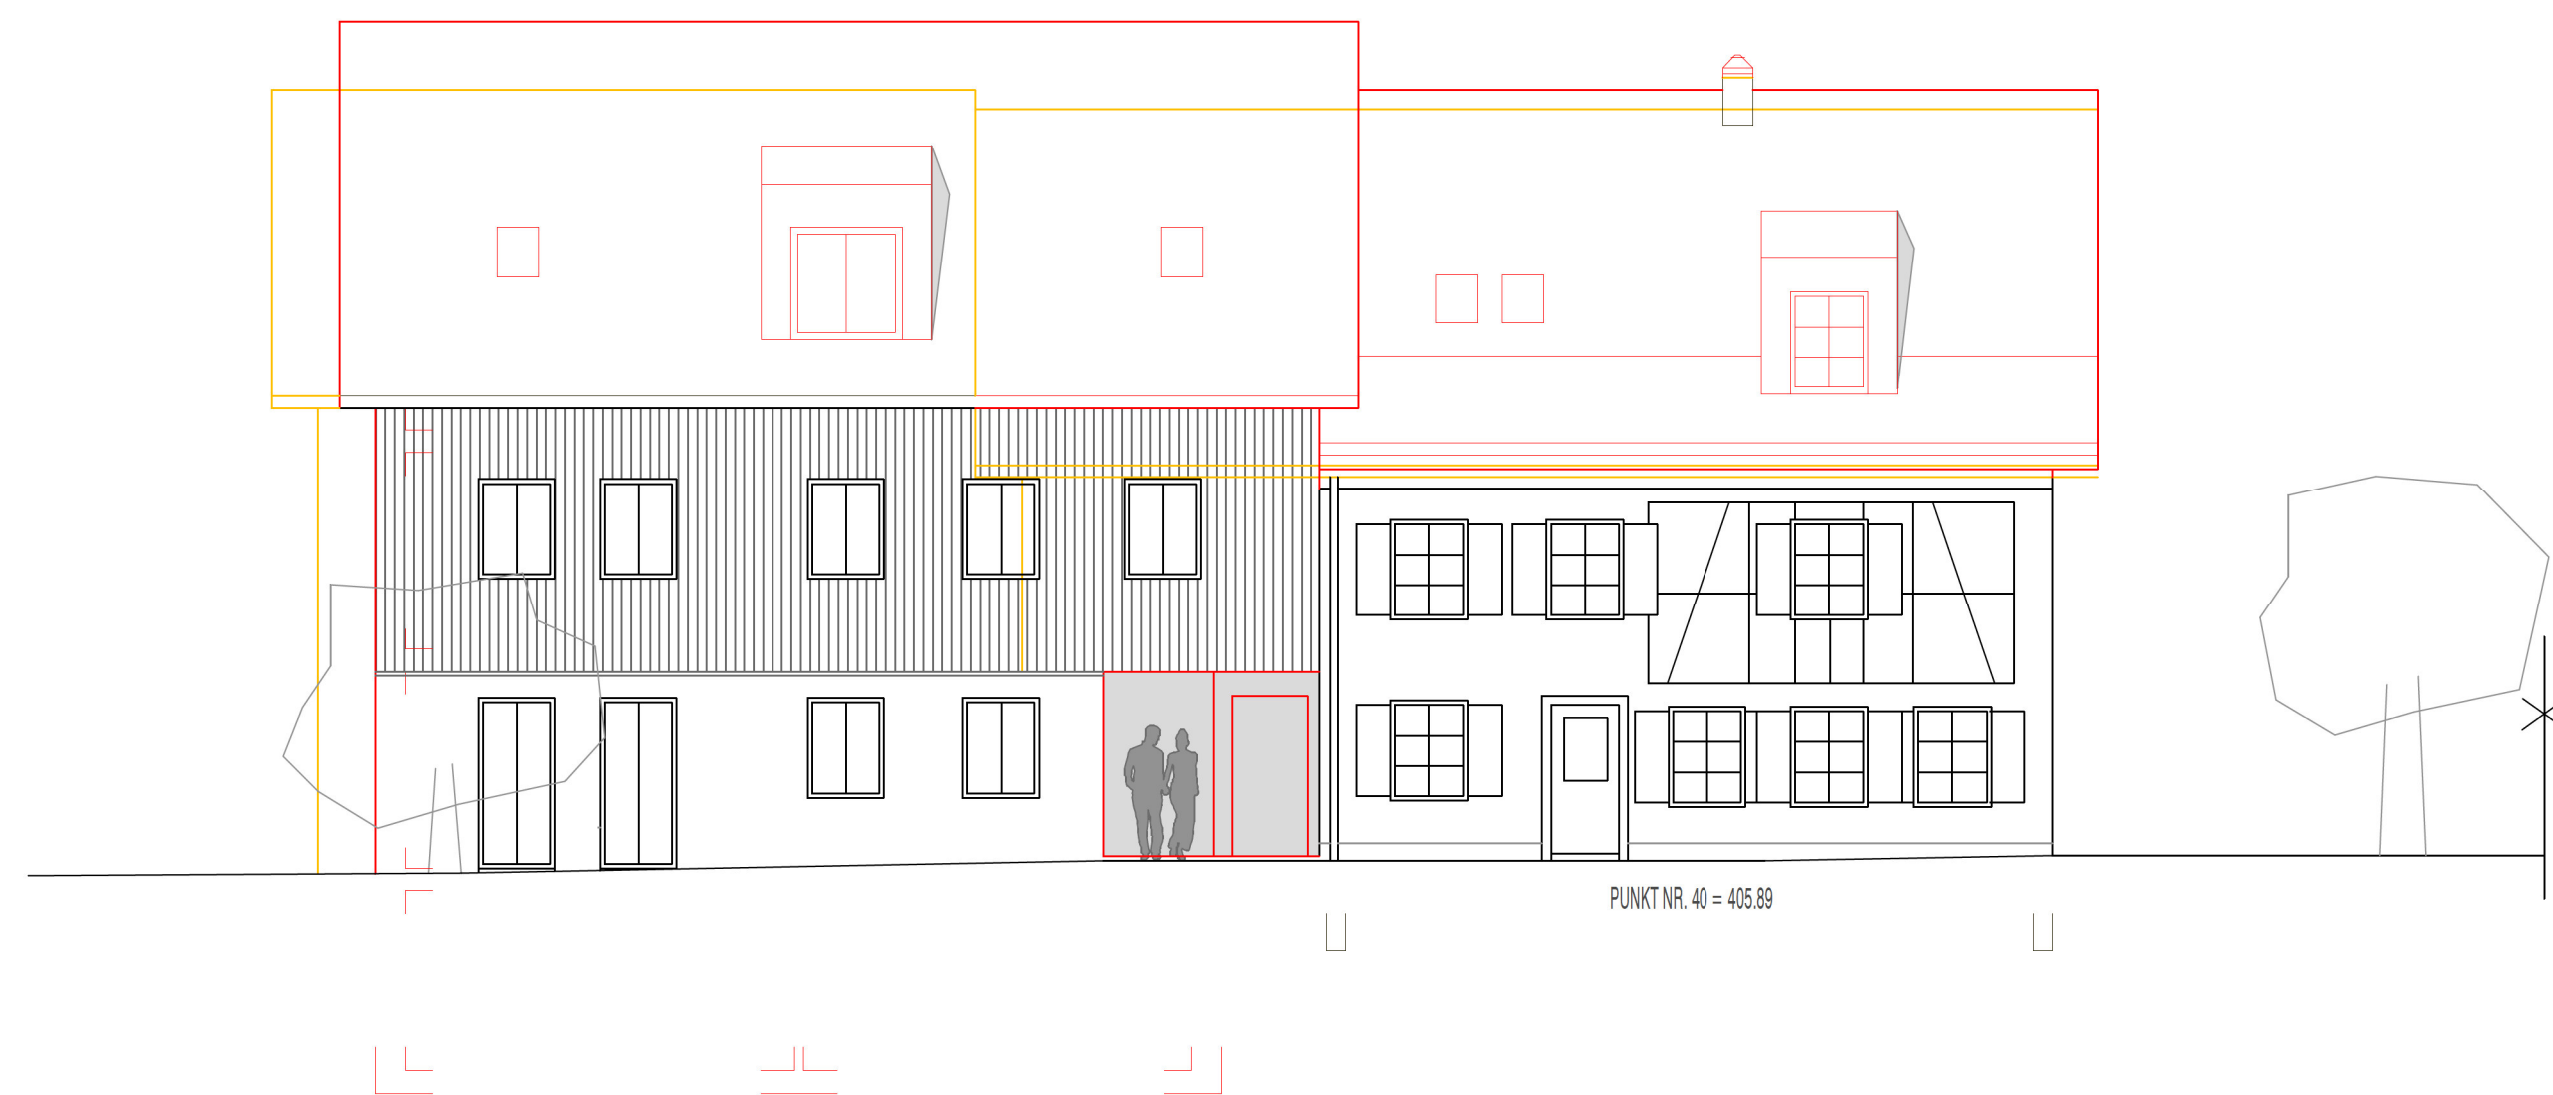


Ansicht Süd 1:100

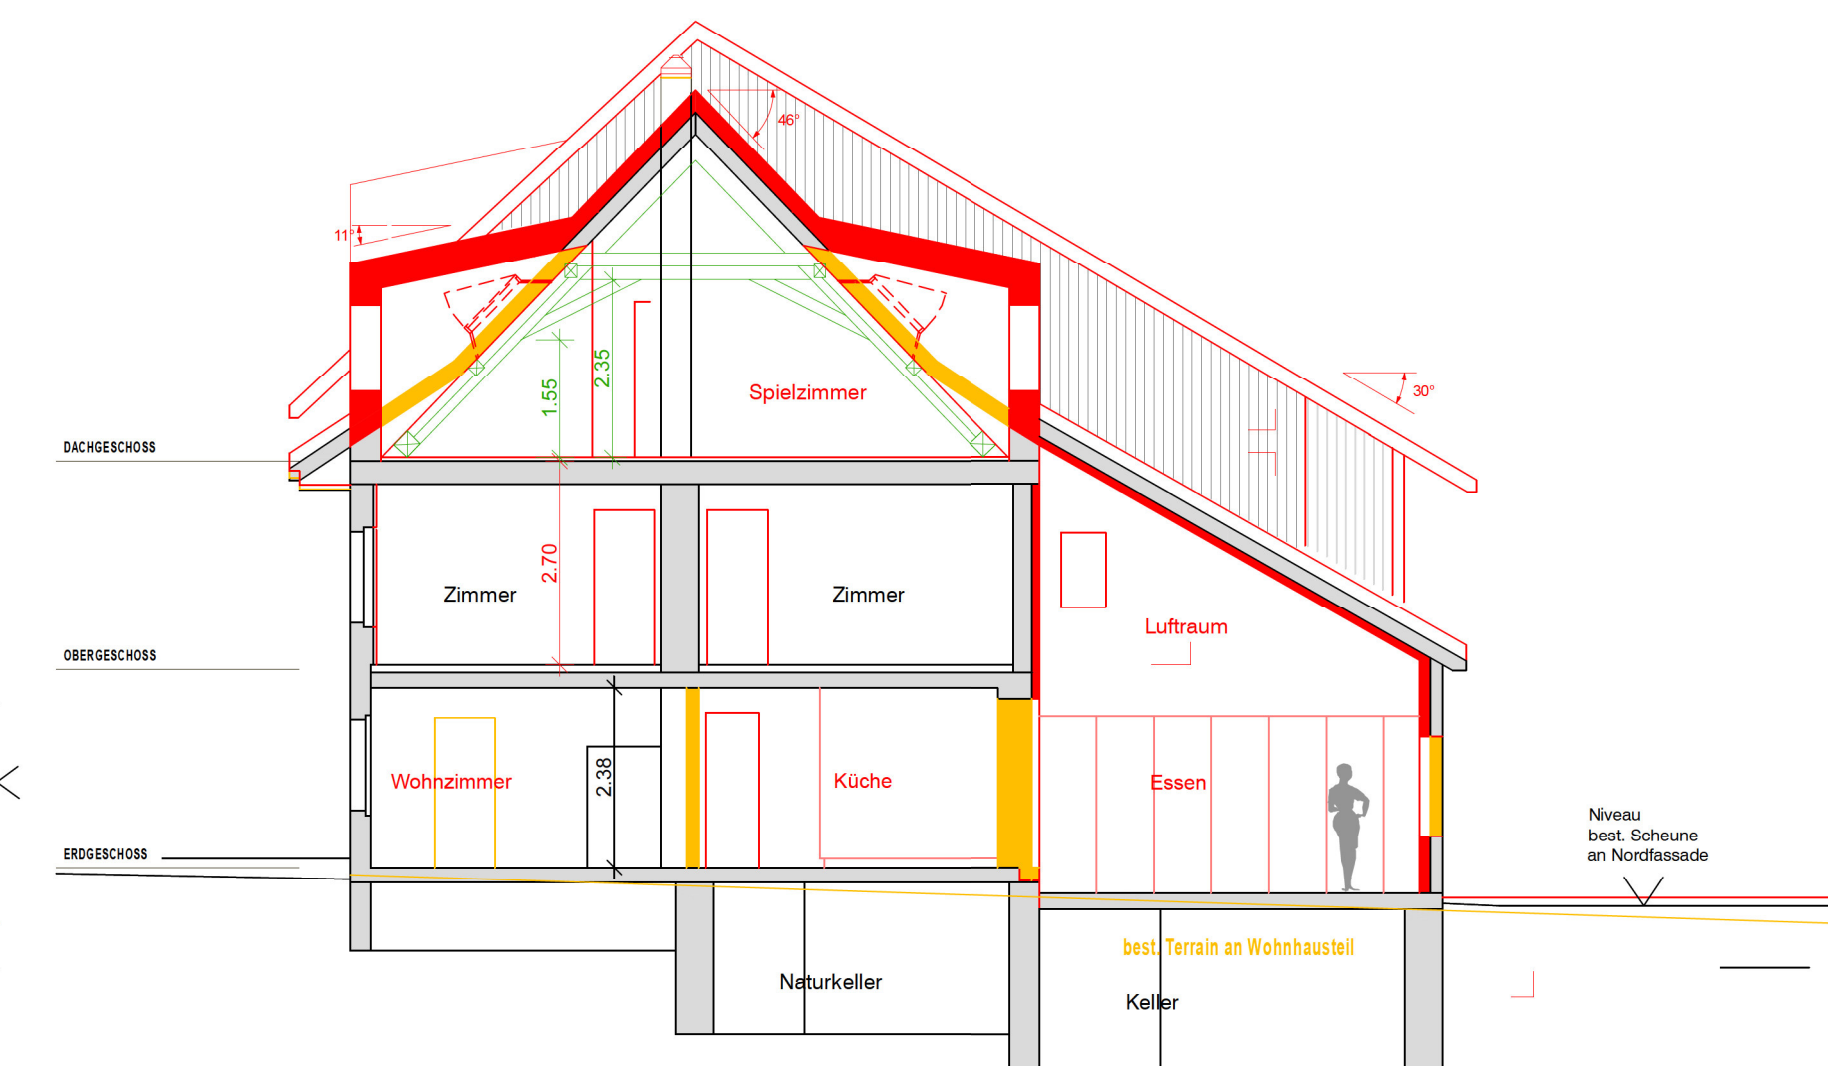

Schnitt C-C

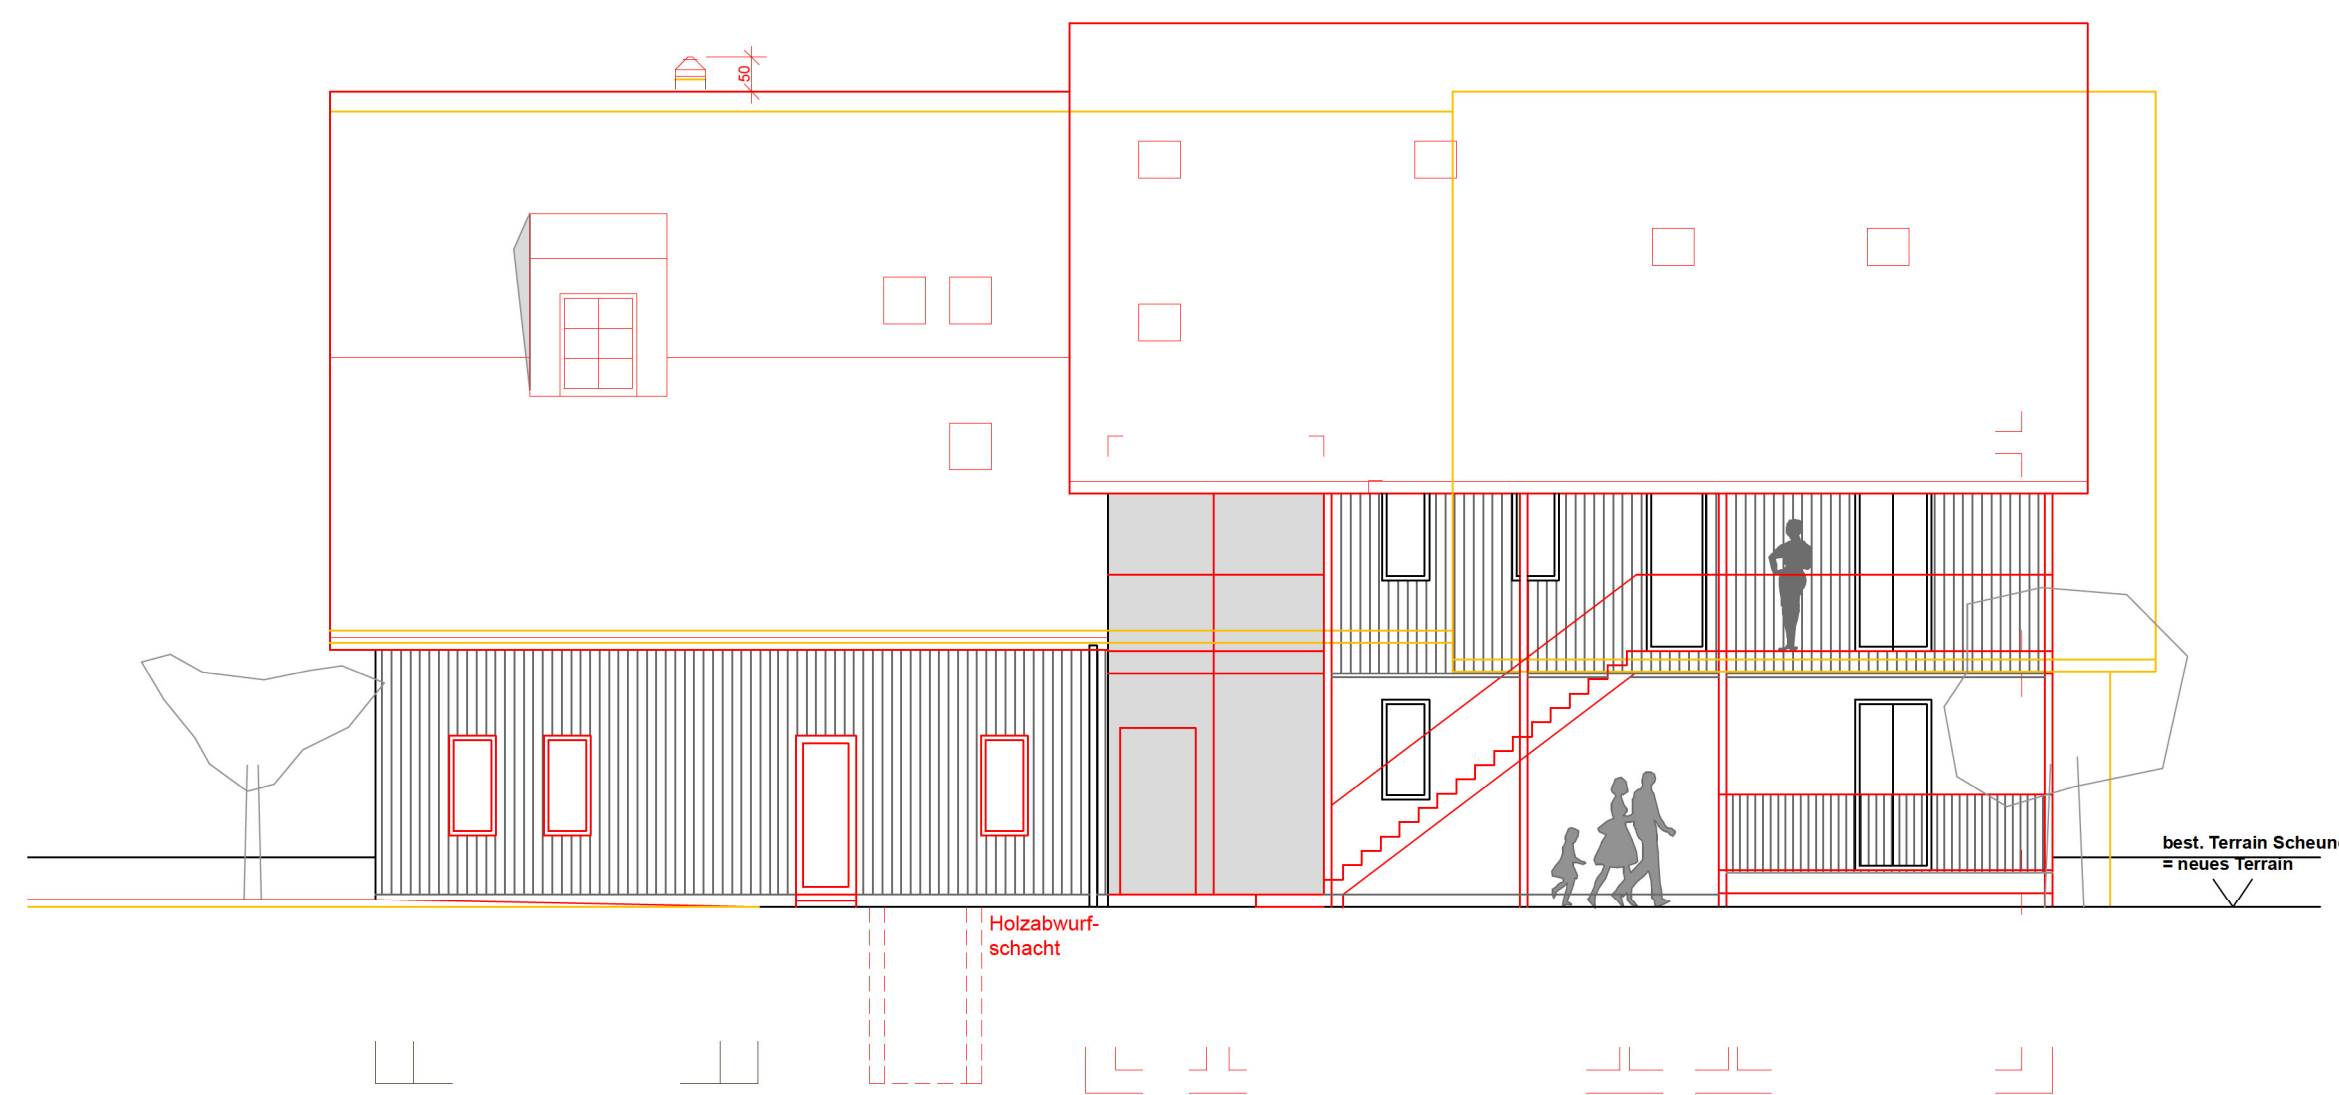

Ansicht Ost 1:100

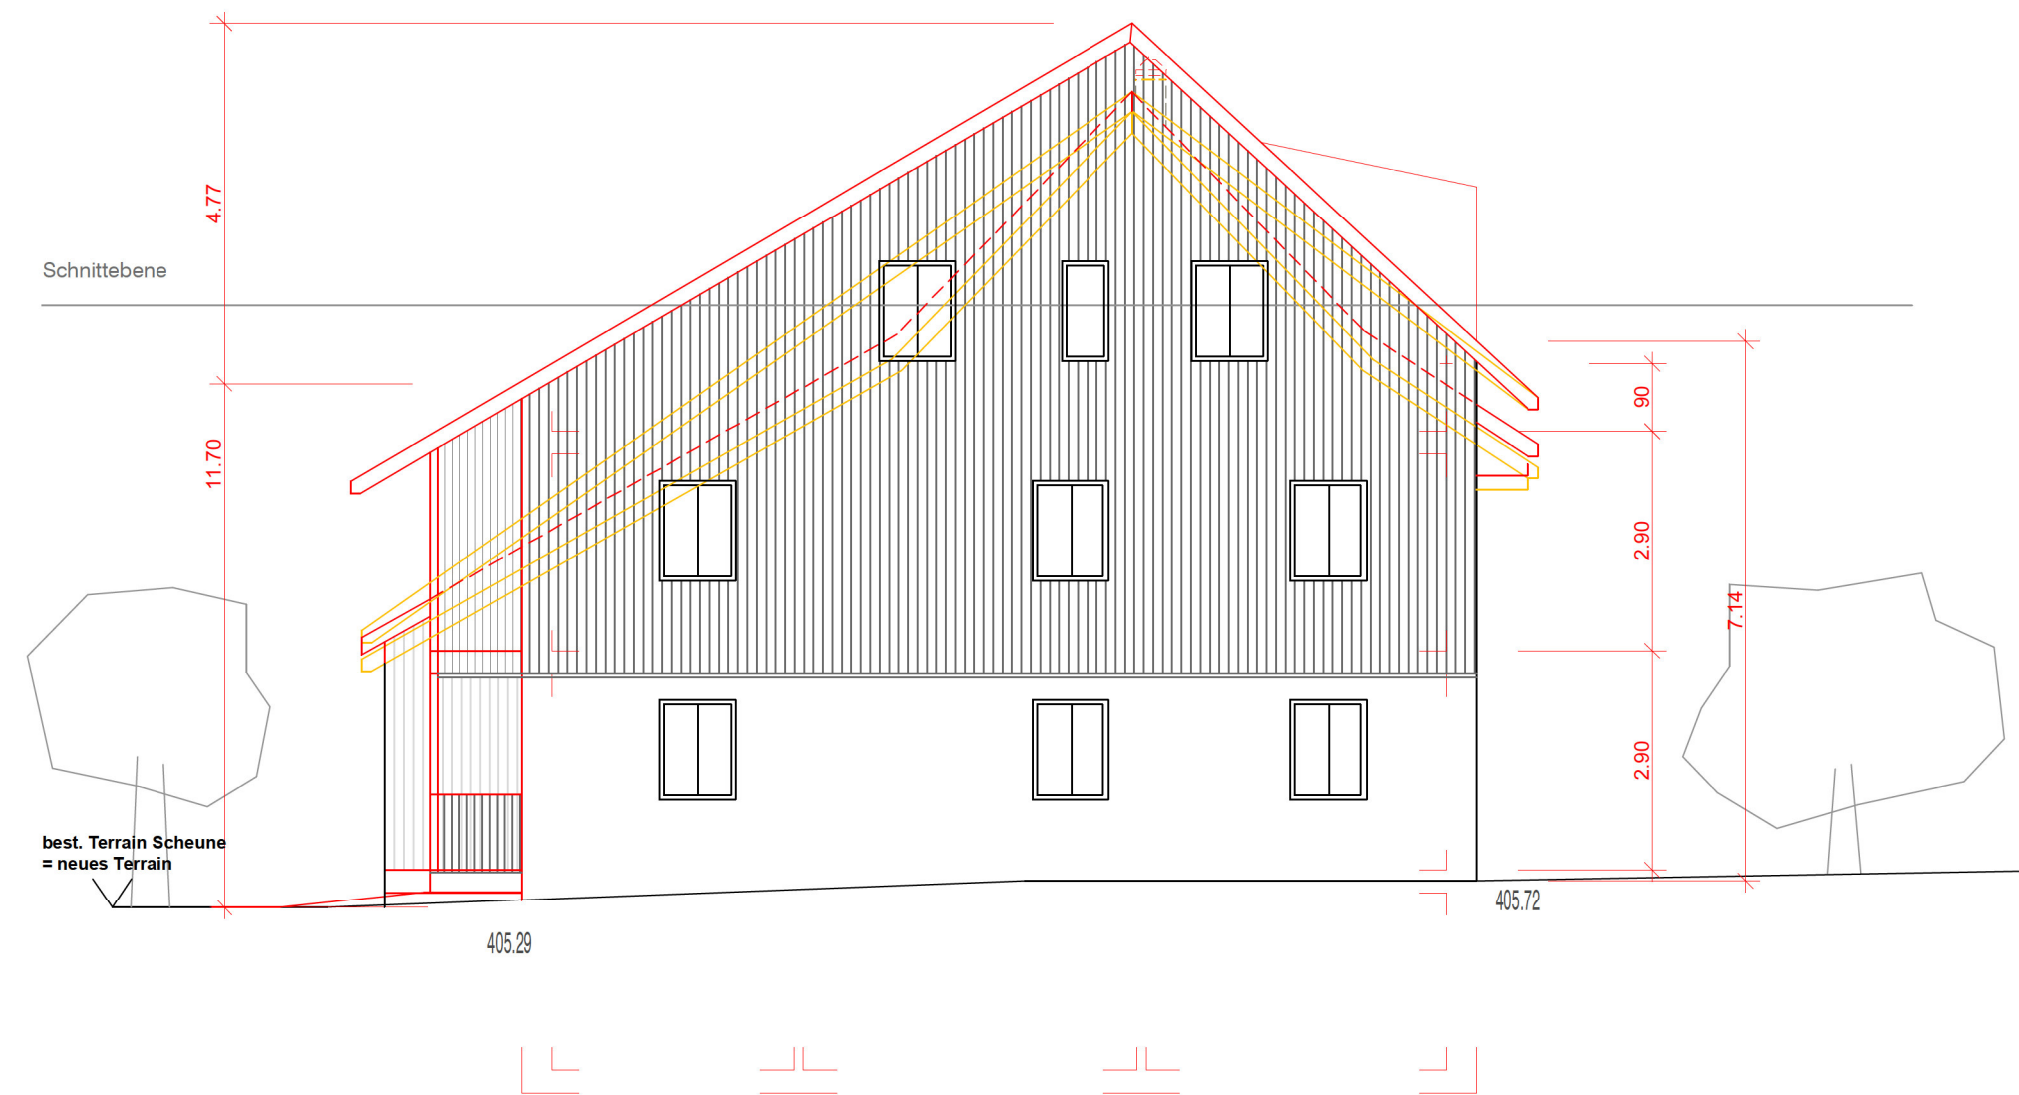

Ansicht Nord 1:100

LEGENDE

- BESTEHEND
- ABBRUCH
- NEU

HOCHFELDEN / DÜBENDORF

GRUNDEIGENTÜMER /
BAUHERRSCHAFT

PROJEKTVERFASSER

MARLENE UND PATRICK HÜPPI-HAAB, SCHACHENSTRASSE 14, 8182 HOCHFELDEN

UM- / NEUBAU BAUERNHAUS, SCHACHENSTRASSE 14, 8182 HOCHFELDEN

FASSADEN, SCHNITT C-C

PLAN NR 0100-003 1:100 84 / 80 Datum 23.05.2014 / boe

SCHNITTEN UND PLAN
ARCHITECTUR UND
BAUSTRUKTUR
STÄUBENROCKSTRASSE 48
8000 ZÜRICH
TEL 044 882 20 00
FAX 044 882 20 03
admin@smab.ch