

Bereich UG
weniger als 50 cm
über gew. Terrain

GRUNDSTÜCKSGRENZE ZUR SBB

Schnitt 3-3

Best. Stützmauer an Grenze

Treppe Hauseingang
gärtnerseits
in Böschung

E-E

D-D

Legende

- Beton
- Backstein
- Kalksandstein
- Wärmedämmung
- Beton vorfabriziert
- Holzwerkstoffplatte

Sichtbeton scharfkantig

Wände/Decke:
Sichtbeton
Schalungstyp 4,0/4,4
Sichtbeton scharfkantig


- BR B-Güstung
- ST Sturz
- BA Bodenablauf
- DW Dachwasser
- AK Aussierkante
- UK Unterkante
- OK Oberkante
- R roh
- F fertig
- RO roh-Oberkante
- RU roh-Unterkante
- RAF Raffamelienelement
- M Motor
- MF Metallfensterbank

+/- 0.00 = 435.40 M.ü.M. = OKFB Treppenhaus Erdgeschoss

Änderungen / Anpassungen	Datum	gez
.....		

Revisionsplan 05.09.2016

Neubau Mehrfamilienhaus, Zwingsgartenstrasse 15, 8600 Dübendorf Bauherrschaft: Pensionskasse Schreinergerwerbe c/o Fabian Koch, St. Georgenstrasse 140, 9011 St. Gallen		Datum 22.06.15	gez boe
Ausführungsplanung	Untergeschoss	Mst 1:50	Plangrösse
Schneider und Böckli GmbH Stägenbuckstrasse 8b	Architektur + Bauleitung 8600 Dübendorf	tel 044 822 20 02 admin@ms2b.ch fax 044 822 20 03	

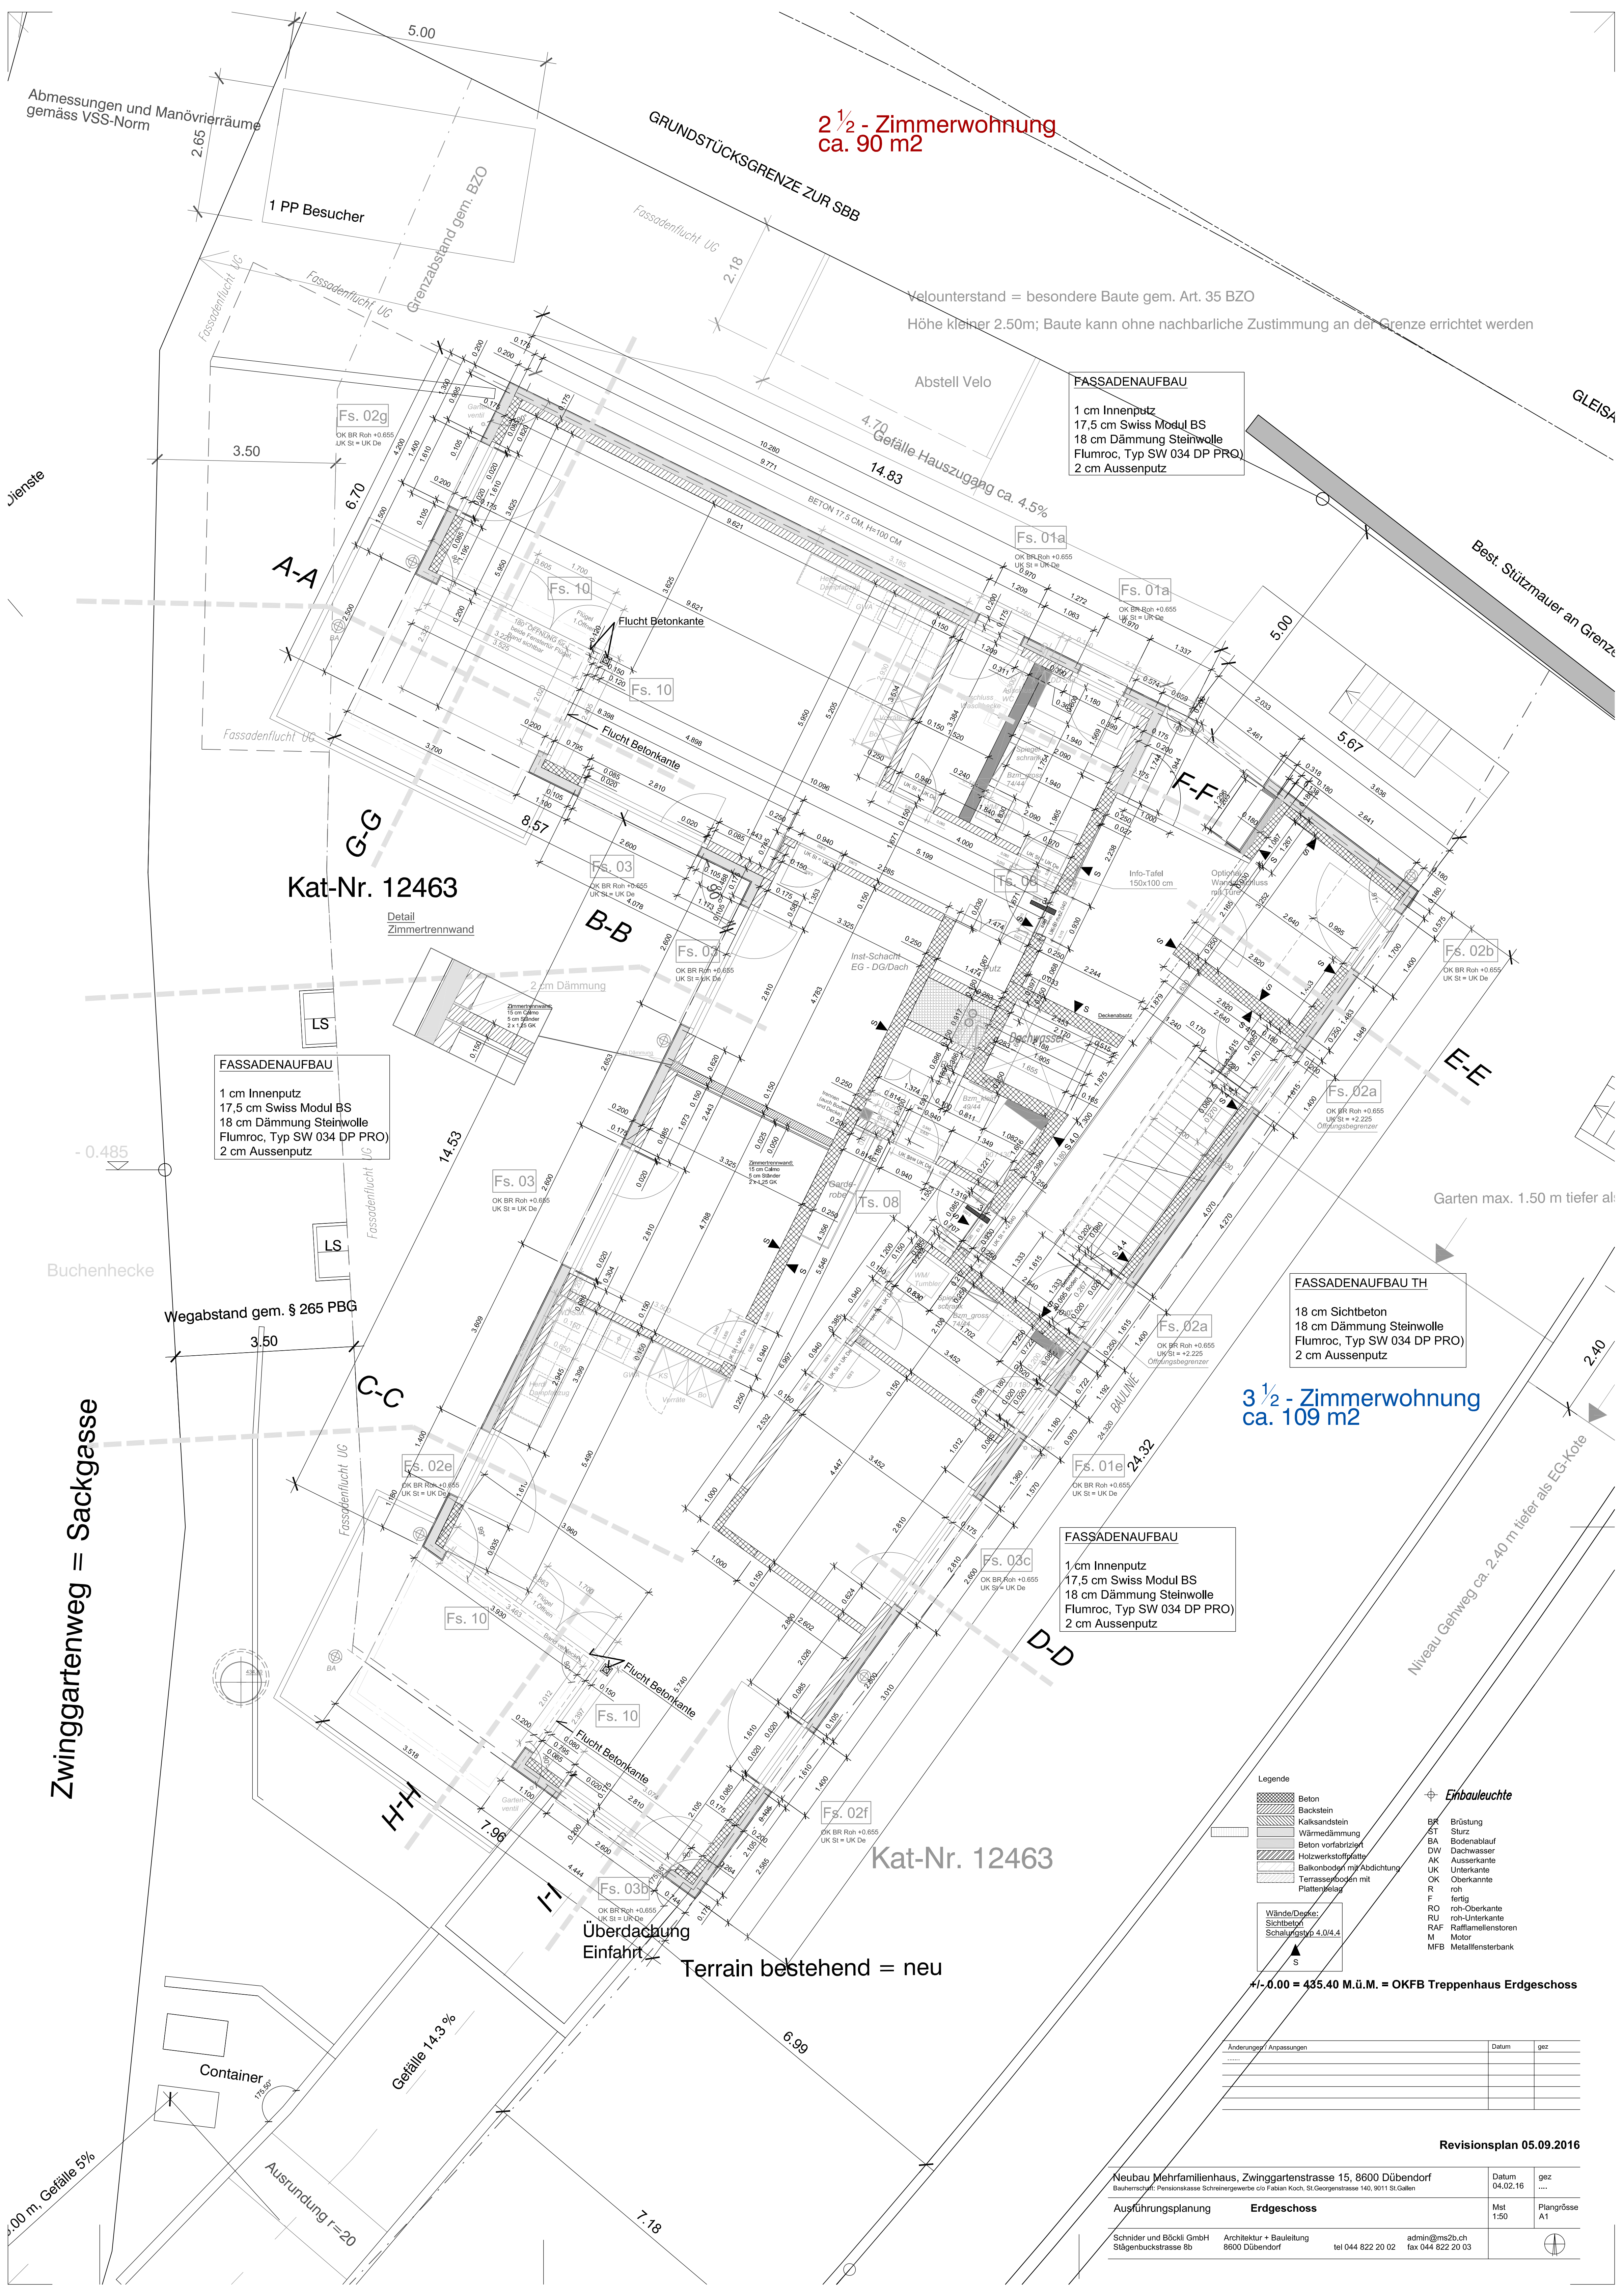

2 ½ - Zimmerwohnung
ca. 90 m²

3 ½ - Zimmerwohnung
ca. 109 m²


- Legende**
- Beton
 - Backstein
 - Kalksandstein
 - Wärmedämmung
 - Beton vorfabriziert
 - Holzwerkstoffplatte
 - Balkenboden mit Abdichtung
 - Terrassenboden mit Plattenbelag
- Einbauleuchte**
- BR Brüstung
 - ST Sturz
 - BA Bodenablauf
 - DW Dachwasser
 - AK Aussierkante
 - UK Unterkante
 - OK Oberkante
 - R roh
 - F fertig
 - RO roh-Oberkante
 - RU roh-Unterkante
 - RAF Raffameliestoren
 - M Motor
 - MFB Metallfensterbank

± 0.00 = 435.40 M.ü.M. = OKFB Treppenhaus Erdgeschoss

Änderungen/Anpassungen	Datum	gez
.....		

Revisionsplan 05.09.2016

Neubau Mehrfamilienhaus, Zwinggartenstrasse 15, 8600 Dübendorf		Datum	gez
Bauphase: Persenikasse Schreinergerweisse ch/Fabian Koch, St. Georgenstrasse 140, 9011 St. Gallen		04.02.16	
Ausführungsplanung	Erdgeschoss	Mst	Plangrösse
Schneider und Böckli GmbH	Architektur + Bauleitung	1:50	A1
Stägenbuckstrasse 8b	8600 Dübendorf	tel 044 822 20 02	admin@ms2b.ch fax 044 822 20 03

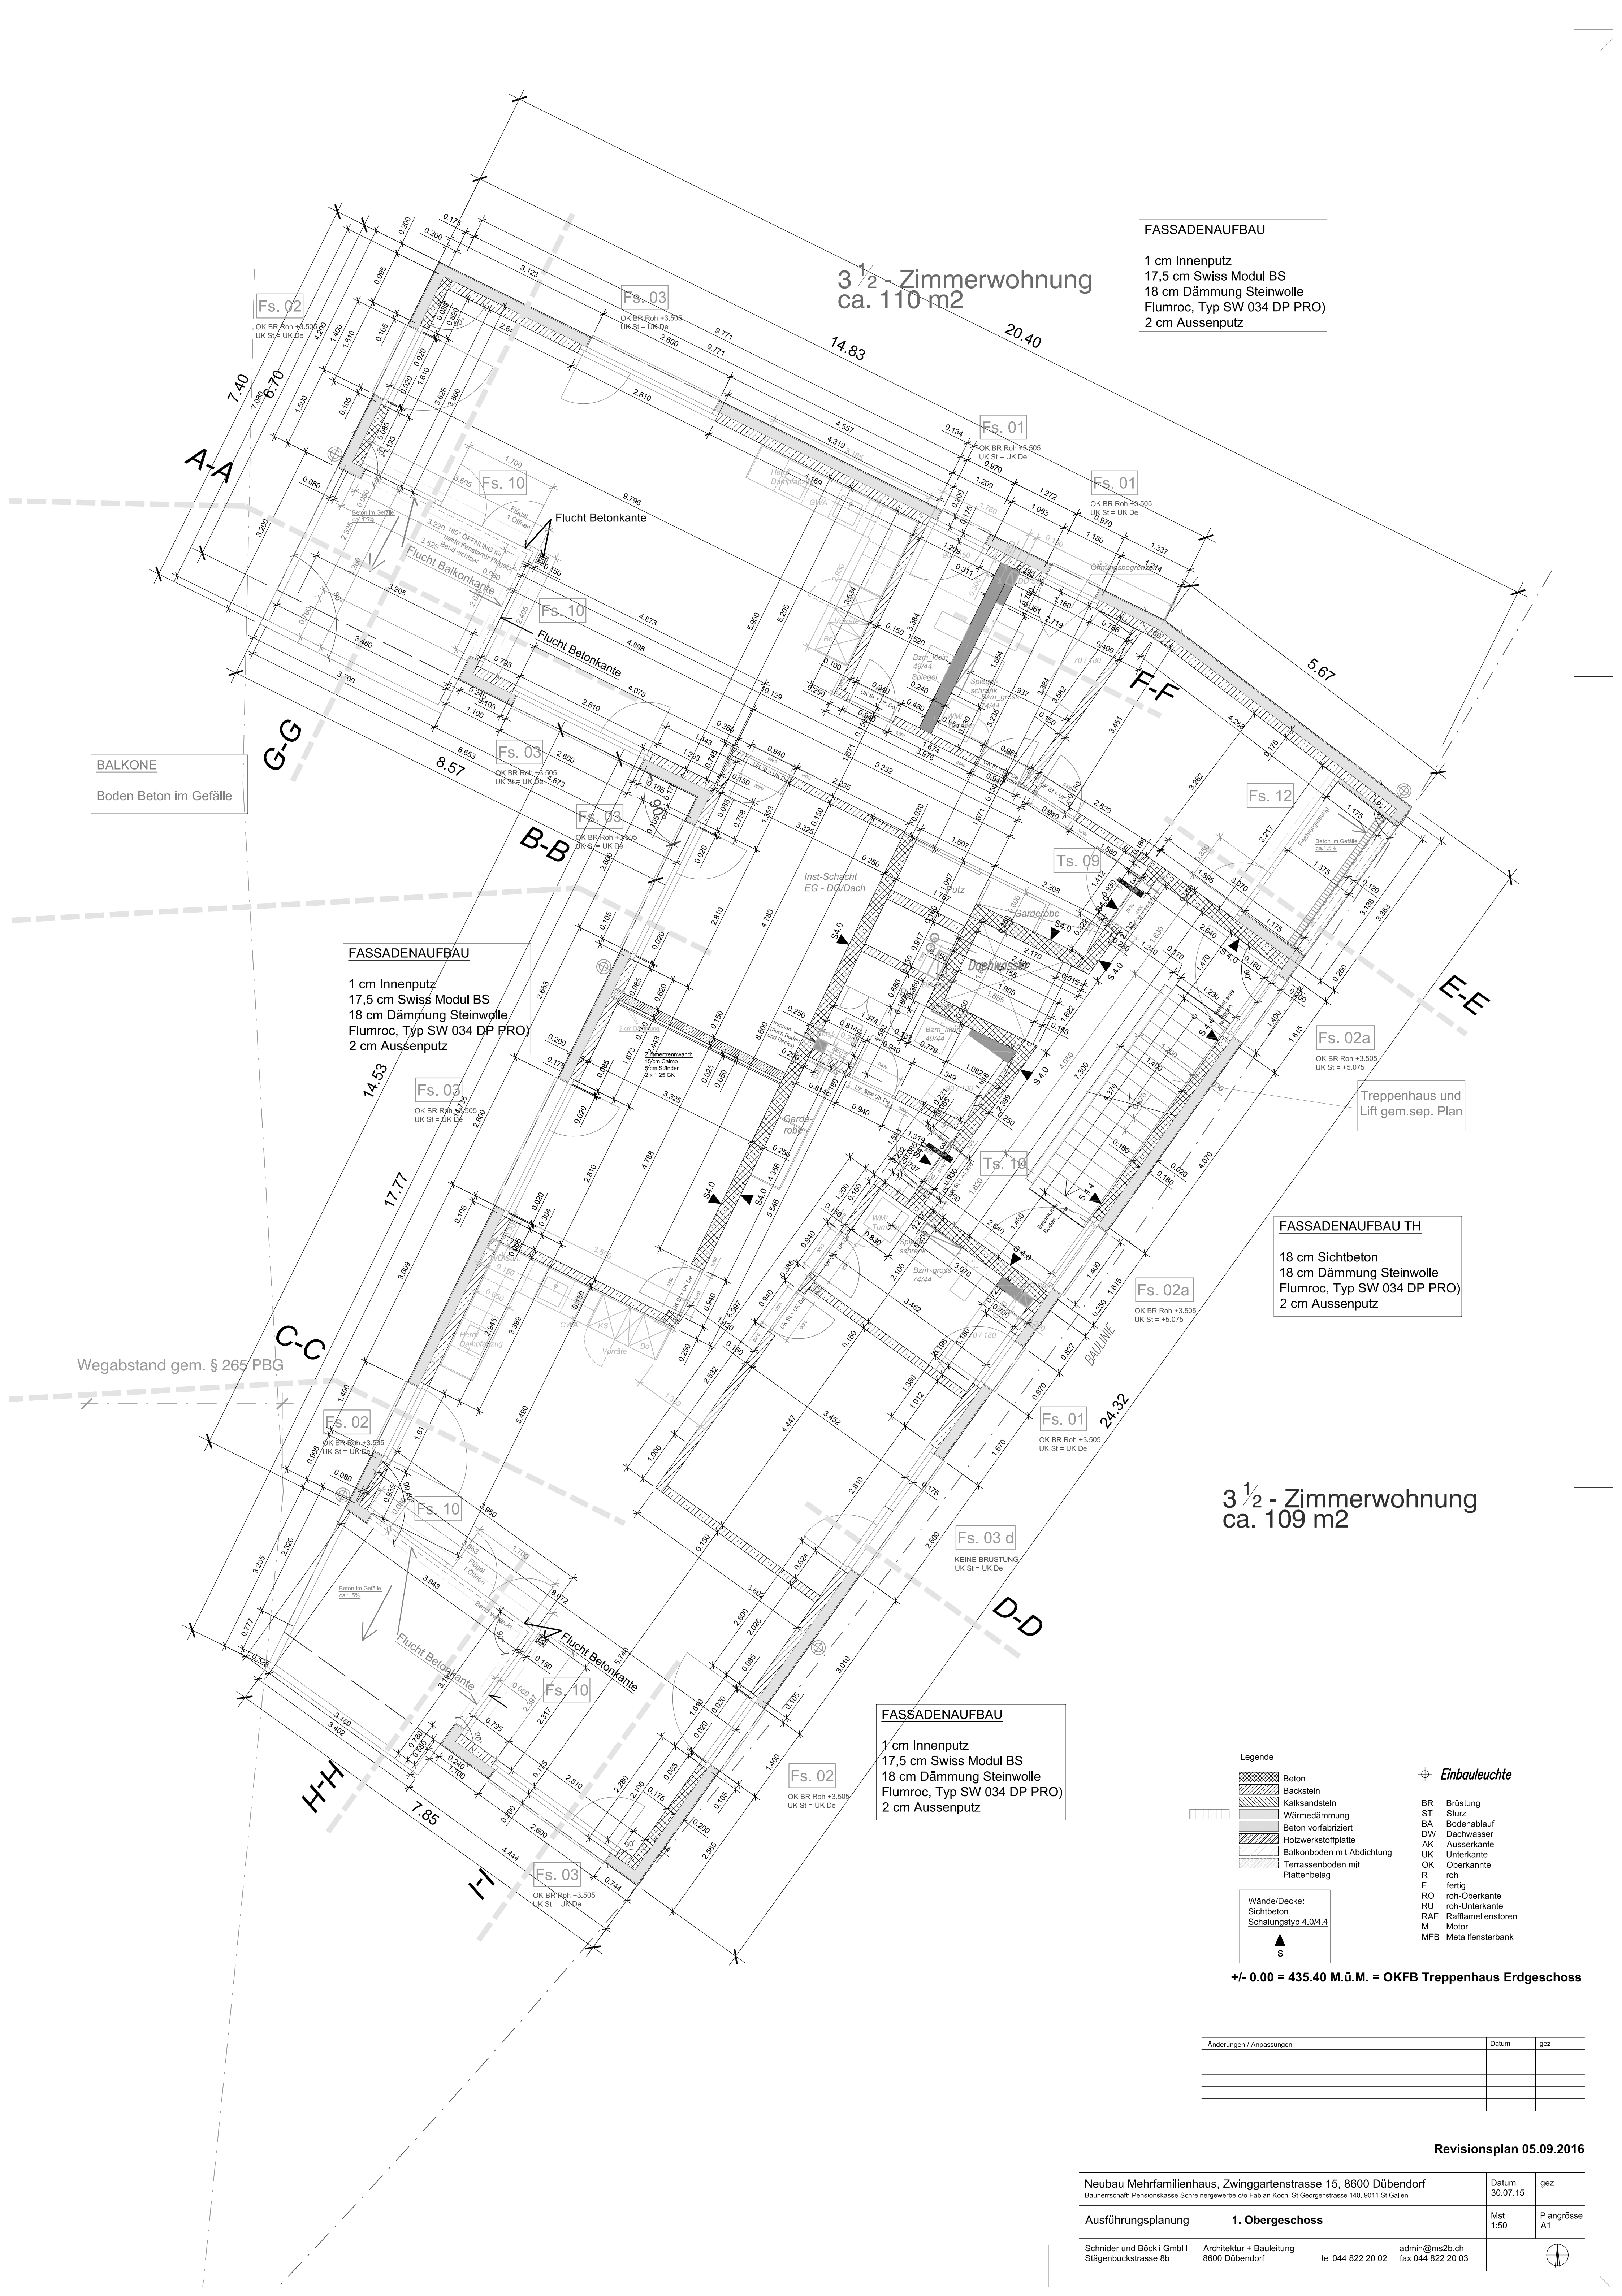

FASSADENAUFBAU

1 cm Innenputz
17,5 cm Swiss Modul BS
18 cm Dämmung Steinwolle
Flumroc, Typ SW 034 DP PRO)
2 cm Aussenputz

FASSADENAUFBAU

1 cm Innenputz
17,5 cm Swiss Modul BS
18 cm Dämmung Steinwolle
Flumroc, Typ SW 034 DP PRO)
2 cm Aussenputz

FASSADENAUFBAU TH

18 cm Sichtbeton
18 cm Dämmung Steinwolle
Flumroc, Typ SW 034 DP PRO)
2 cm Aussenputz

FASSADENAUFBAU

1 cm Innenputz
17,5 cm Swiss Modul BS
18 cm Dämmung Steinwolle
Flumroc, Typ SW 034 DP PRO)
2 cm Aussenputz

Legende

- Beton
- Backstein
- Kalksandstein
- Wärmedämmung
- Heton vorfabriziert
- Bolzwerkstoffplatte
- Balkenboden mit Abdichtung
- Terrassenboden mit Plattenbelag

Wände/Decke:
Sichtbeton
Schalungstyp 4.0/4.4

▲ S

Einbauleuchte

- BR Brüstung
- ST Sturz
- BA Bodenablauf
- DW Dachwasser
- AK Ausserkante
- OK Unterkante
- OK Oberkante
- R roh
- F fertig
- RO roh-Oberkante
- RU roh-Unterkante
- RAF Raffiellenstoren
- M Motor
- MFB Metallfensterbank

+/- 0.00 = 435.40 M.ü.M. = OKFB Treppenhaus Erdgeschoss

Änderungen / Anpassungen	Datum	gez
.....		

Revisionsplan 05.09.2016

Neubau Mehrfamilienhaus, Zwinggartenstrasse 15, 8600 Dübendorf		Datum	gez
Bauherrschaft: Pensionskasse Schreinergerwerbe c/o Fabian Koch, St.Georgenstrasse 140, 9011 St.Gallen		30.07.15	
Ausführungsplanung		Mst	Plangrösse
1. Obergeschoss		1:50	A1
Schnider und Böckli GmbH Stägenbuckstrasse 8b	Architektur + Bauleitung 8600 Dübendorf	admin@ms2b.ch fax 044 822 20 03	




Legende		Einbauleuchte	
	Beton	BR	Brüstung
	Backstein	ST	Sturz
	Kalksandstein	BA	Bodenablauf
	Wärmedämmung	DW	Dachwasser
	Beton vorfabriziert	AK	Ausserkante
	Holzwerkstoffplatte	UK	Unterkannte
	Balkonboden mit Abdichtung	OK	Oberkannte
	Terrassenboden mit Plattenbelag	R	roh
		F	fertig
		RO	roh-Oberkannte
		RU	roh-Unterkannte
		RAF	Raffarmellenstoren
		M	Motor
		MFB	Metallfensterbank

+/- 0.00 = 435.40 M.ü.M. = OKFB Treppenhauseingang Erdgeschoss

Änderungen / Anpassungen	Datum	gez
.....		

Revisionsplan 05.09.2016

Neubau Mehrfamilienhaus, Zwinggartenstrasse 15, 8600 Dübendorf		Datum	gez
Bauherrschaft: Pensiónskasse Schreinergerwerbe o/o Fabian Koch, St. Georgenstrasse 140, 9011 St. Gallen		24.08.2015	...
Ausführungsplanung	2. Obergeschoss	Mat	Plangröße
		1:50	A1
Schneider und Böckli GmbH Stägenbuckstrasse 8b	Architektur + Bauleitung 8600 Dübendorf	tel 044 822 20 02 admin@ms2b.ch fax 044 822 20 03	

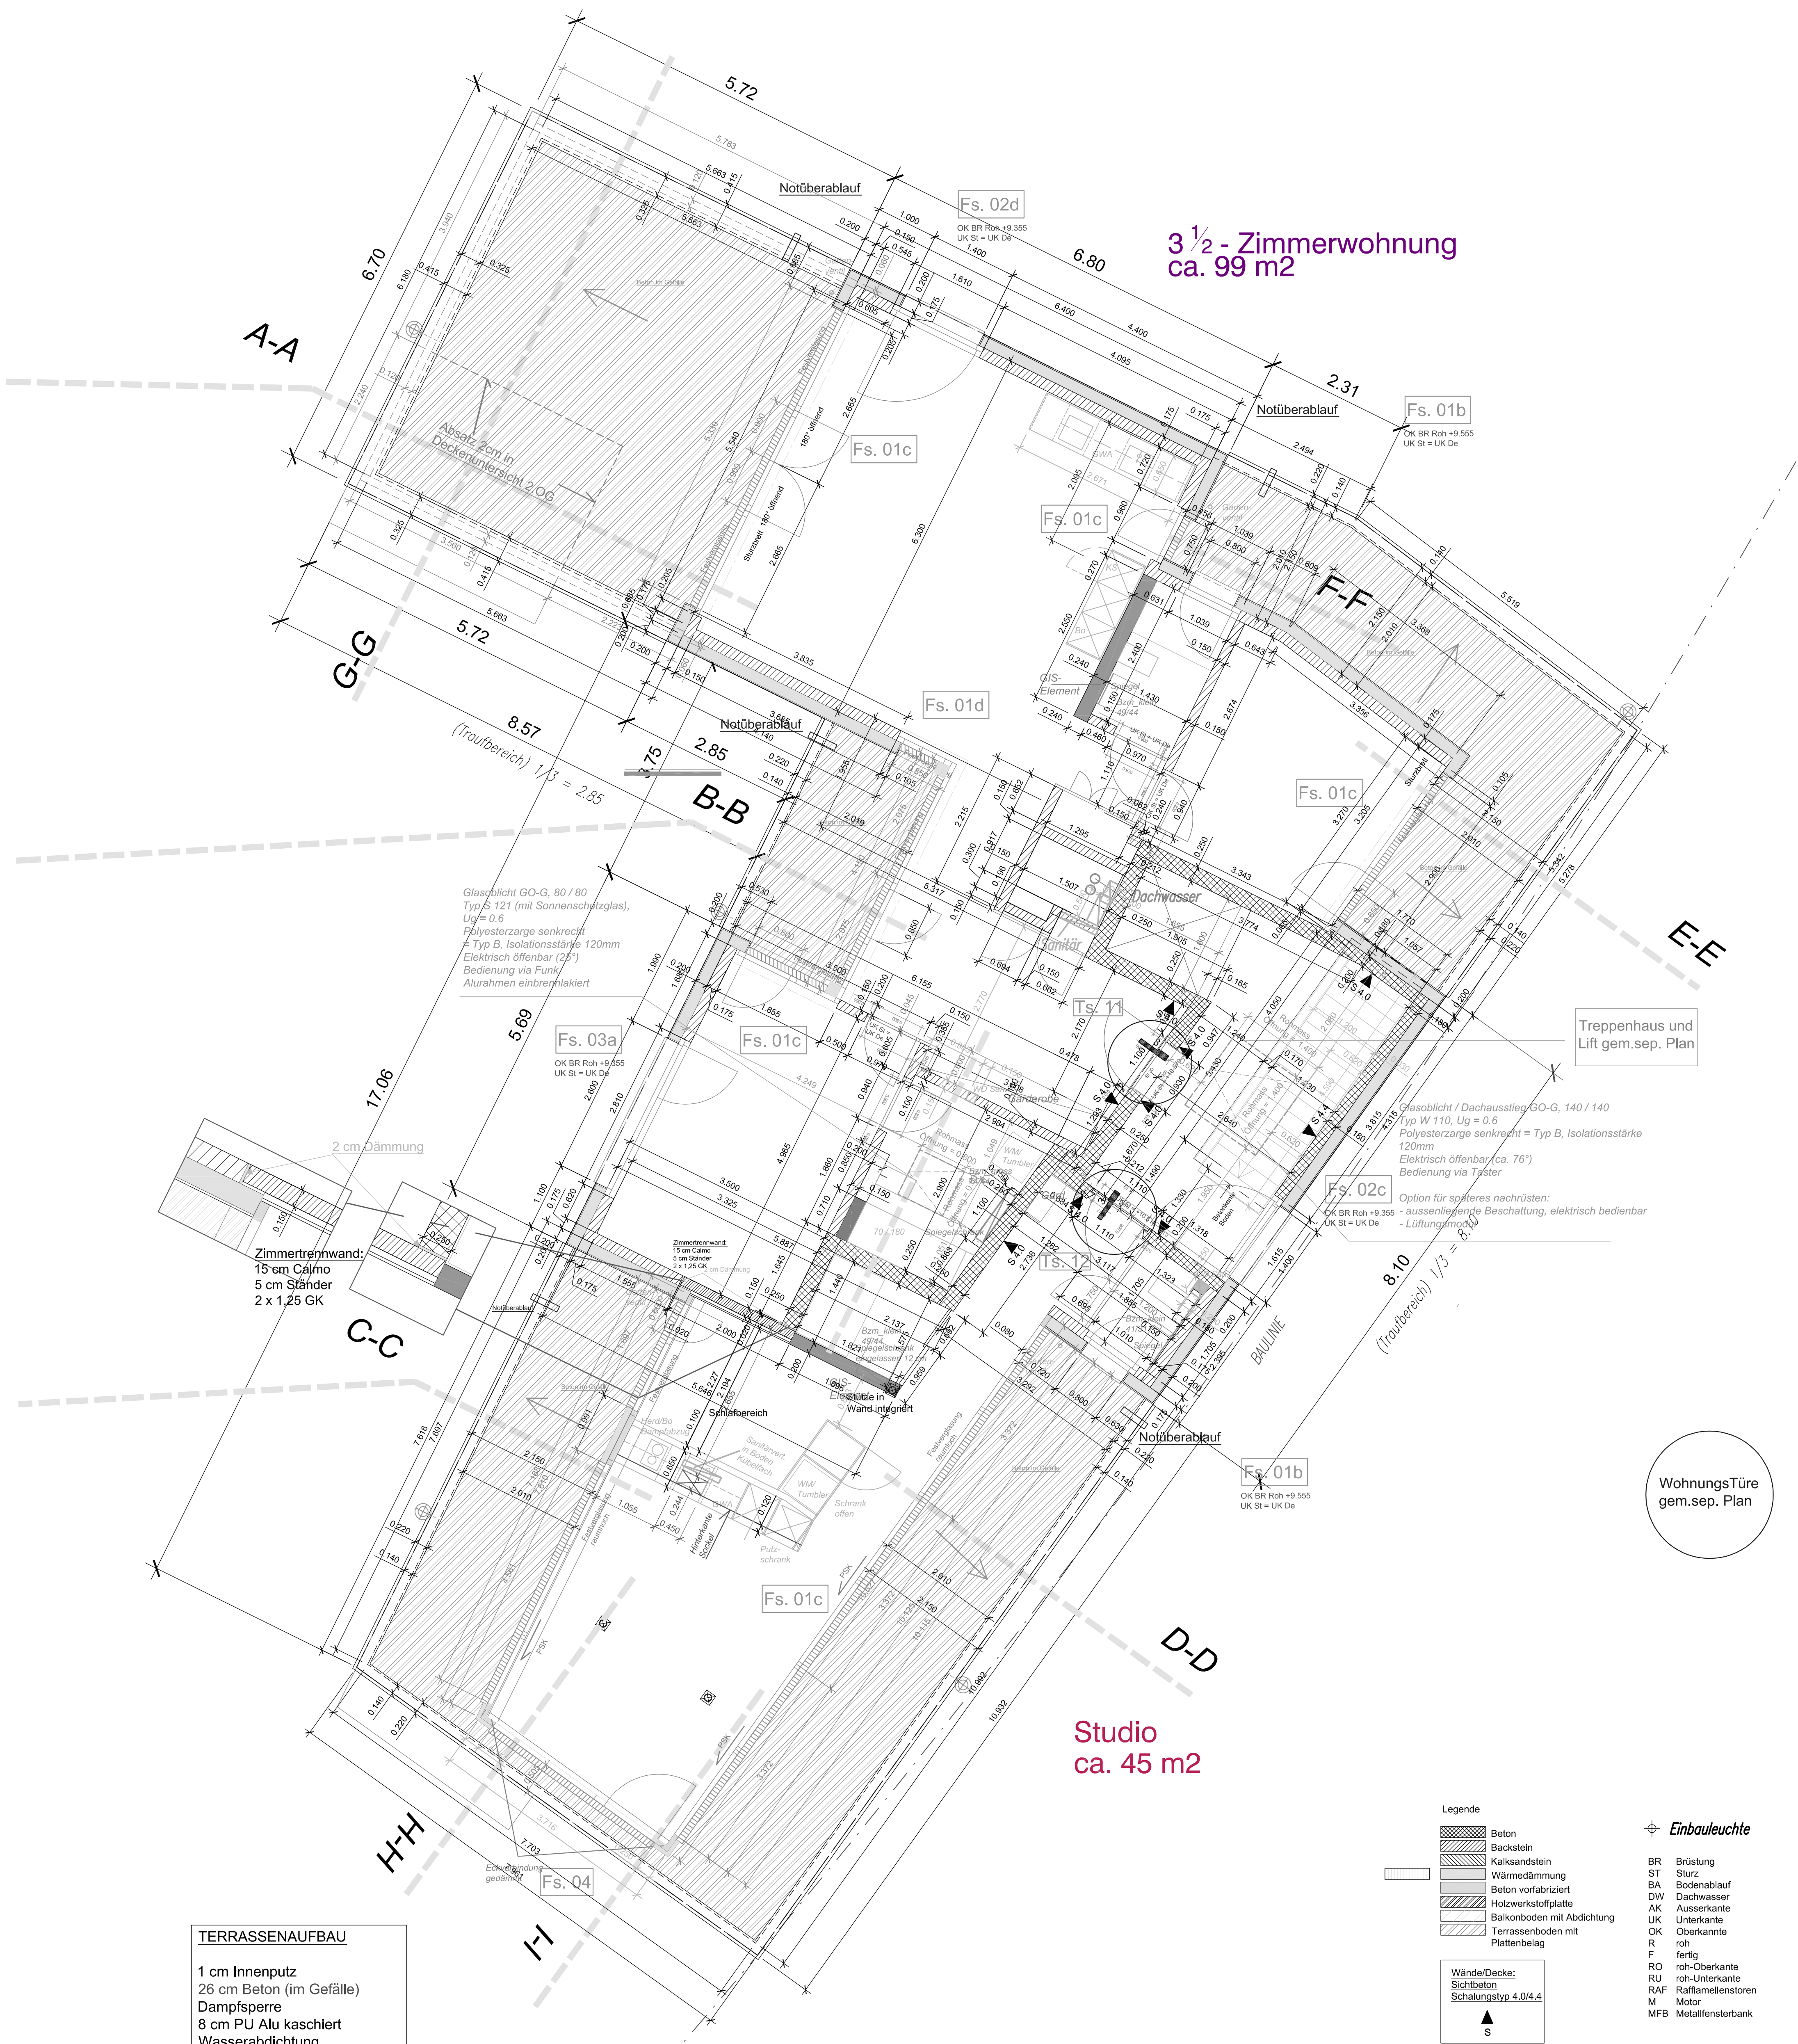

Legende		Einbauleuchte	
	Beton	BR	Brüstung
	Backstein	ST	Sturz
	Kalksandstein	BA	Bodenablauf
	Wärmedämmung	DW	Dachwasser
	Beton vorfabriziert	AK	Ausserkante
	Holzwerkstoffplatte	UK	Unterkannte
	Balkenboden mit Abdichtung	OK	Oberkannte
	Terrassenboden mit Plattenbelag	R	roh
Wände/Decke: Sichtbeton Schalungstyp 4.0/4.4		F	fertig
		RO	roh-Oberkannte
▲ S		RU	roh-Unterkannte
		RAF	Raffarmellenstören
		M	Motor
		MFB	Metallfensterbank

+/- 0.00 = 435.40 M.ü.M. = OKFB Treppenhaus Erdgeschoss

Änderungen / Anpassungen	Datum	gez
.....		

Revisionsplan 05.09.2016

Neubau Mehrfamilienhaus, Zwirngartenstrasse 15, 8600 Dübendorf		Datum	gez
Bauherrschaft: Pensiónskasse Schreinergerwerbe o/o Fabian Koch, St. Georgenstrasse 140, 9011 St. Gallen		19.10.2015	
Ausführungsplanung	Attikageschoss	Mat	Plangrösse
		1:50	A1
Schnider und Büchli GmbH Stägenbuckstrasse 8b	Architektur + Bauleitung 8600 Dübendorf	tel 044 822 20 02 admin@ms2b.ch fax 044 822 20 03	